

LEGENDA

návrh - SDZ



OBJÍZDNÁ TRASA



STAVAJÍCÍ - SDZ



P2

Průběh k č. 111
HEURDY/0070455/DOŘ/2024
 Městský úřad Poděbrady
 Odbor dopravy
 31.10.2024
 5
 5

Schválil:..... Schválil:.....



ZK značky s.r.o.
 Jiráskova 1519, 251 01 Říčany
 tel.: +420 323 601 237, www.zkznacky.cz, info@zkznacky.cz

VYPRACOVAL: Petr Kolář

H.L. INŽENÝR PROJEKTU: Ing. Matěj Holman

INVESTOR:
 KSUS a.s.

ČÍSLO ZAKÁZKY:
 24 00 158

datum:
 09/2024

AKCE:

III/33016 Křečkov - Poděbrady

MĚŘÍTKO: 1:8000

FORMÁT: 2x44

STUPĚŇ: RDS


PŘÍLOHA ČÍSLO:

PŘÍLOHA:

Zájmová mapa

KOPE ČÍSLO:


A

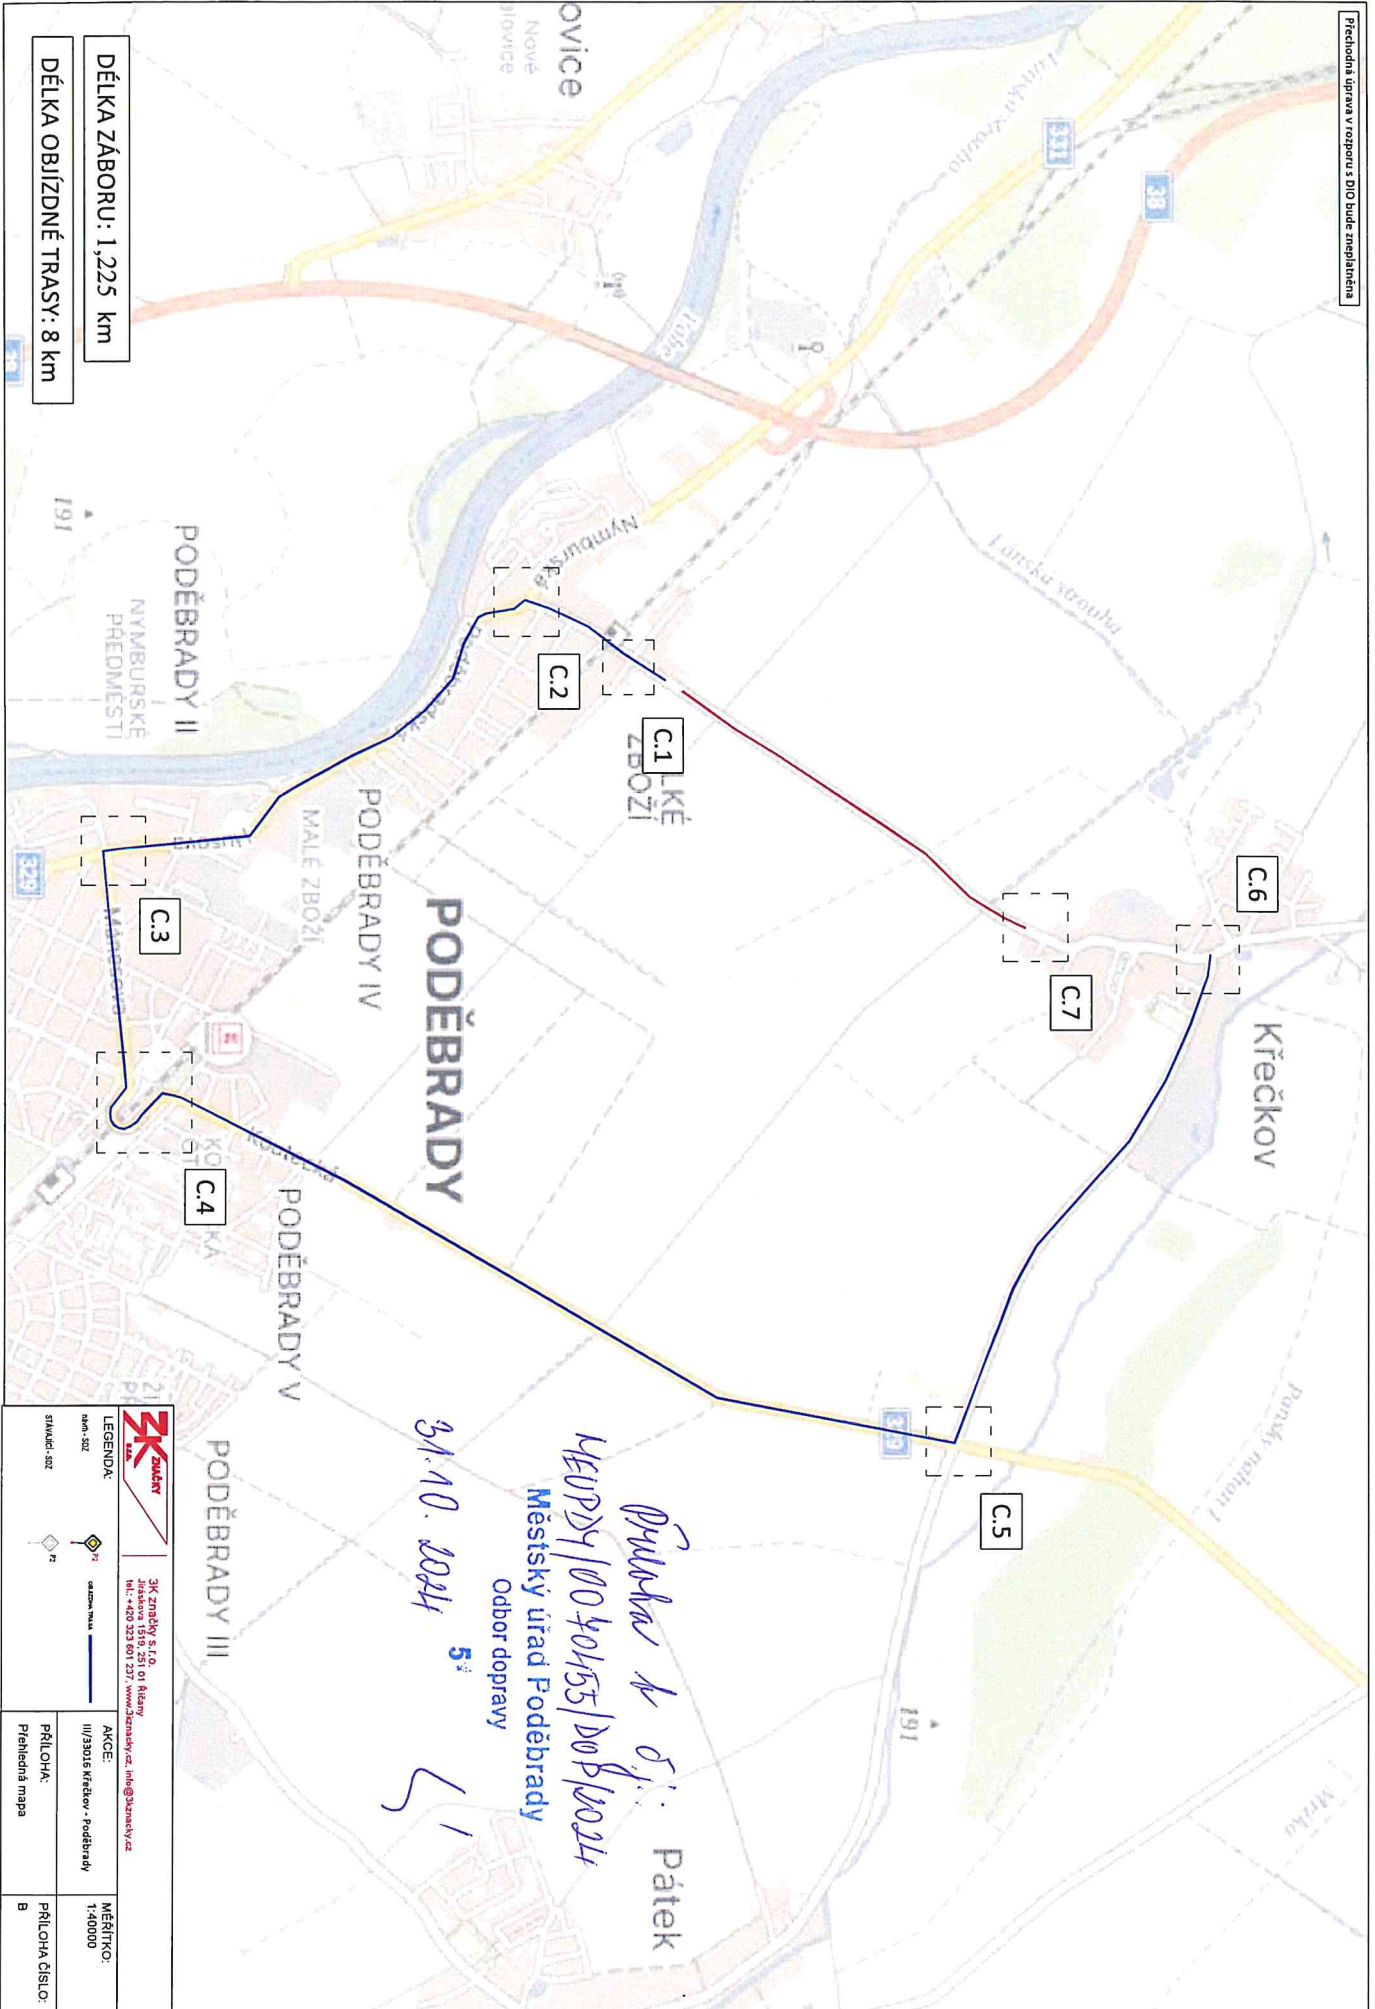

DÉLKA ZÁBORU: 1,225 km
 DÉLKA OBJÍZDNÉ TRASY: 8 km

Průhledná úprava k új. Pátek
 MĚSTSKÝ ÚŘAD PODEBRADY
 Odbor dopravy
 31.10.2024 5:11

		3K Značky s.r.o. Jiráskova 1316/231 01 Klatovy IČO: 252 583 801 E-mail: info@značky.cz	
LEGENDA: MĚŘITKO: 1:40000 AKCE: III/33018 Křečkov - Poděbrady PŘÍLOHA: Průhledná mapa PŘÍLOHA ČÍSLO: B	

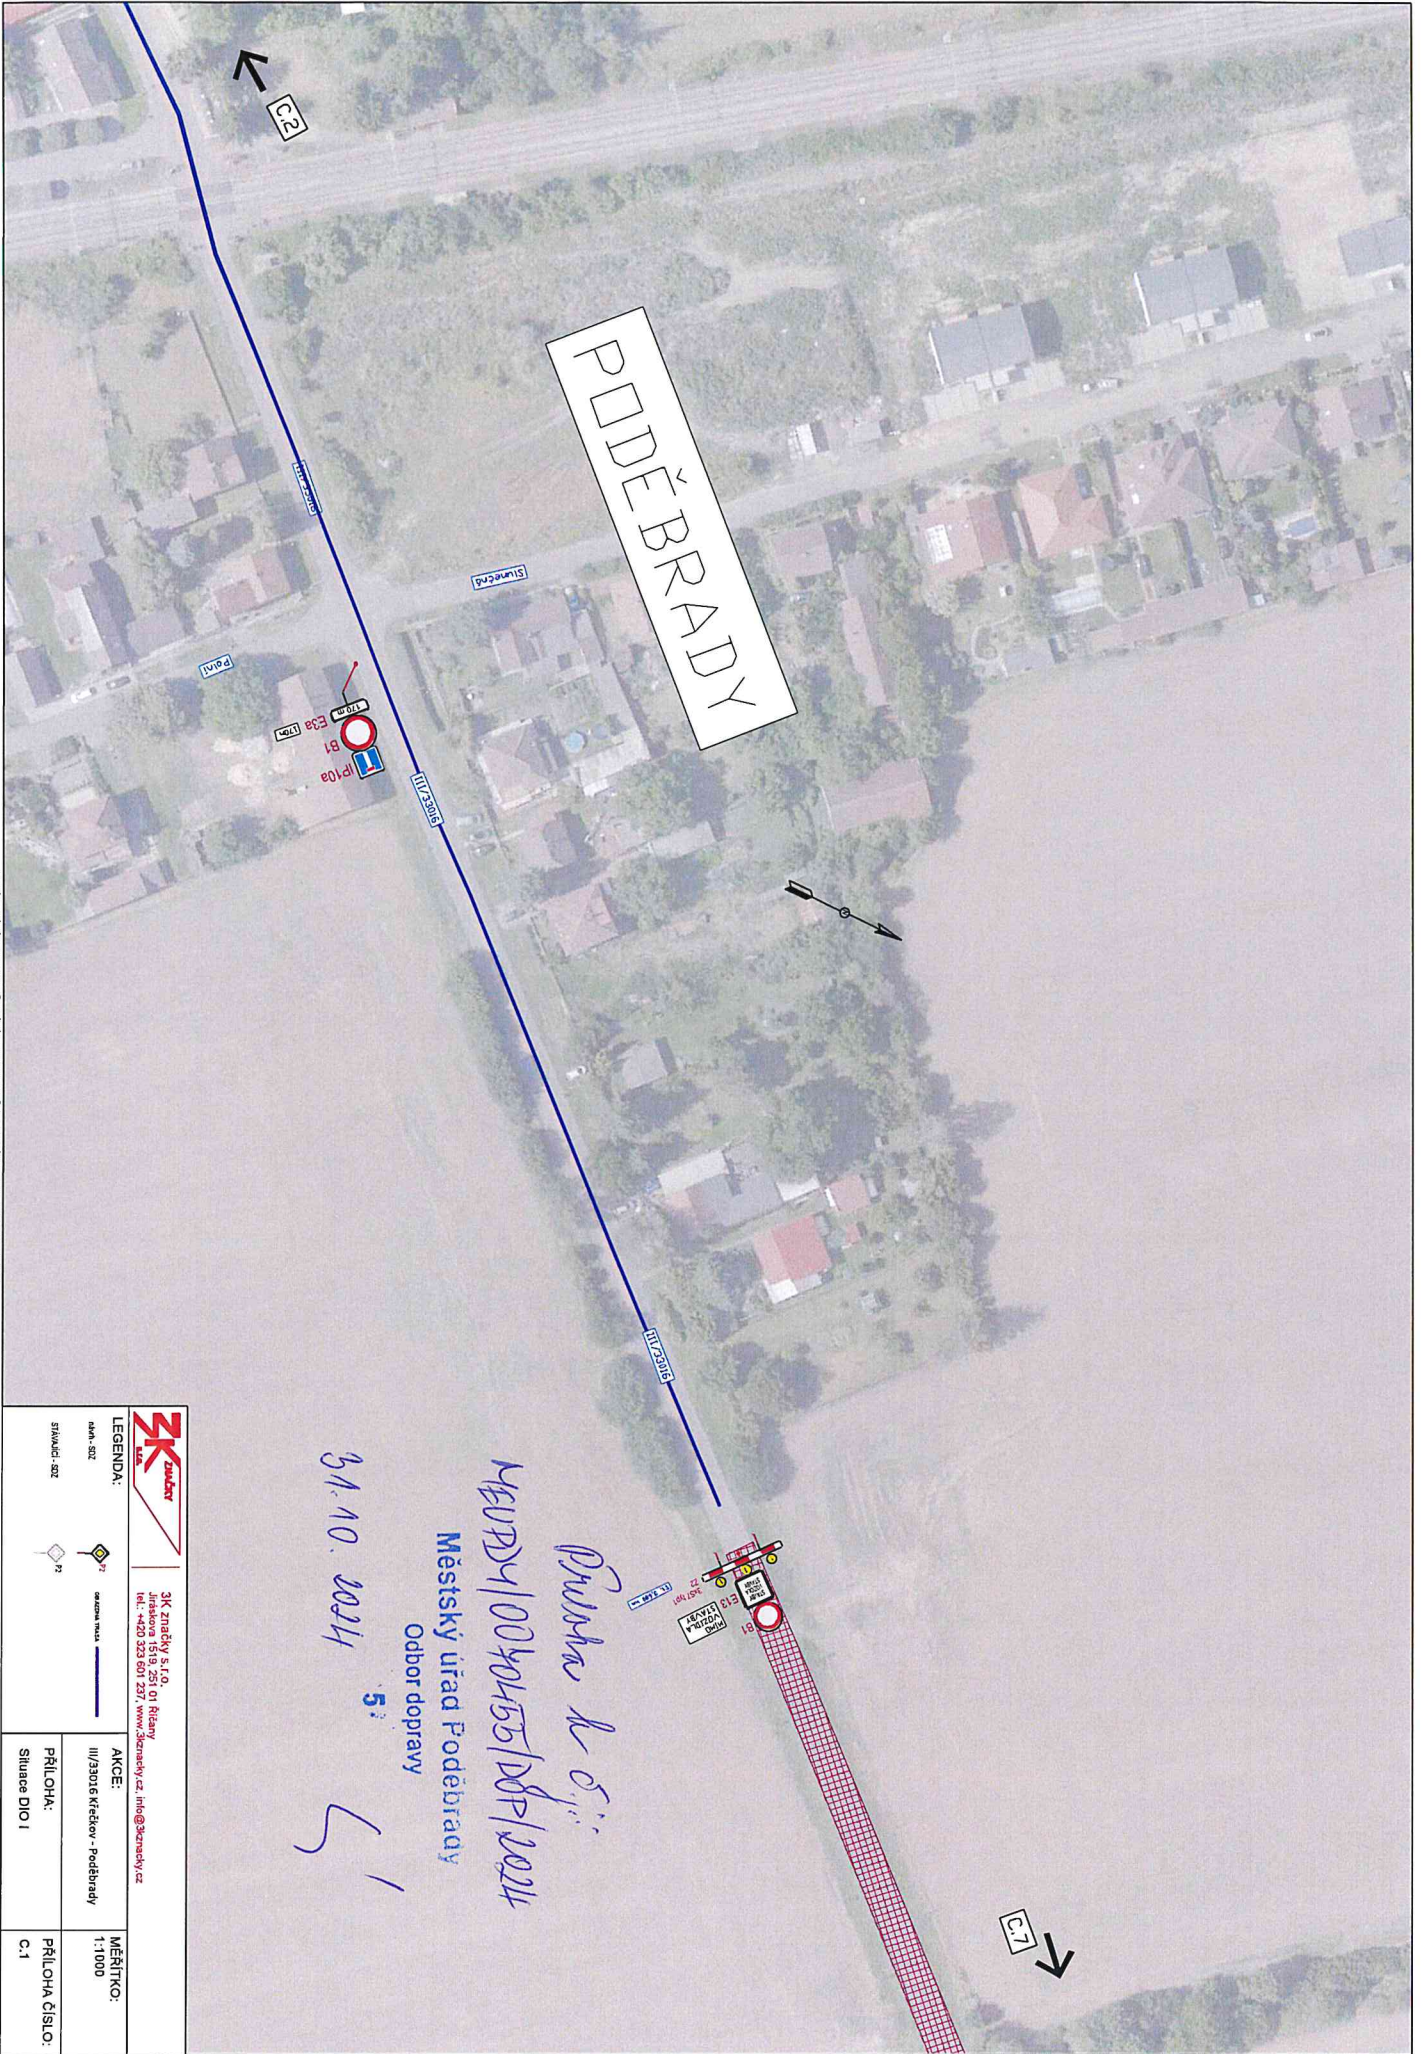

PODĚBRADY

Stanečín

Pavl

Mlýnský náhon

Průběh k síti
 Městský úřad Poděbrady
 Odbor dopravy
 5.
 31.10.2024
 MĚSTSKÝ ÚŘAD
 0040455/DOP/2024



ZK Zeman & Partner s.r.o.
 Městský úřad Poděbrady
 IČ: 252 222 222
 IEL: +420 323 801 237, www.zkzeman.cz, info@zkzeman.cz

LEGENDA:

-  velikost
-  stavba nové
-  stavba stáv.

AKCE:	III/39016 Křetkov - Poděbrady	MĚRITKO:	1:1000
PRÍLOHA:	Situace DIO I	PRÍLOHA ČÍSLO:	C.1




ZK zručný s.r.o.
 Jiráskova 1518, 251 01 Říčany
 IČ: 420 533 001 231, www.zkzrucny.cz, info@zkzrucny.cz

LEGENDA:
 1:5000
 1:1000
 1:500
 1:100

AKCE: III/2016 Věkov - Poděbrady	MĚŘITKO: 1:1000
PRÍLOHA: Situace DIO II	PRÍLOHA ČÍSLO: C2

KOPÍROVÁNÍ A ROZMNOŽOVÁNÍ POUZE PO PŘEDCHOZÍM SOUHLASÍ ZK ZRUČNÝ S.R.O.

Duklana k.s.j.
 MĚŘÍŠTÝ/0050455/DOP/2024
 Městský úřad Poděbrady
 Odbor dopravy
 31.10.2024 5
 71

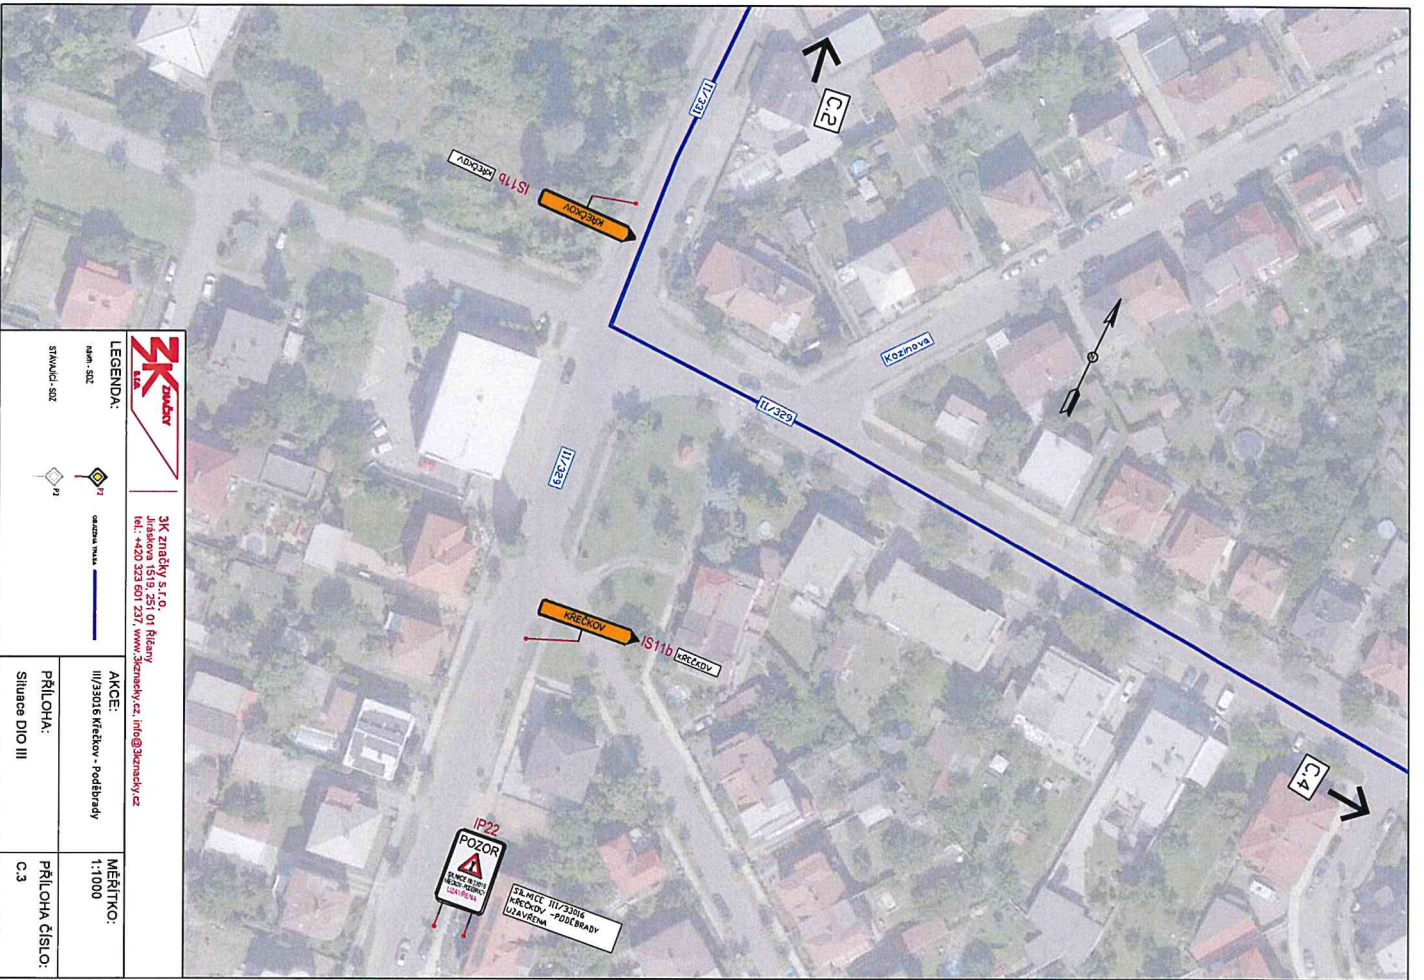

ZK Zámečnický s.r.o.
 Jilská 151, 251 01 Říčany
 tel.: +420 323 601 237, www.zkzamecniky.cz

LEGENDA:
 HŘÍZE - 002
 STANICE - 002
 OVLÁDÁNÍ VÝKON
 AKCE: III/3016 Křečkov - Poděbrady


PRÍLOHA:
 Situace DIO III

MĚŘÍTKO:
 1:1000

PRÍLOHA ČÍSLO:
 C.3


KOPÍROVÁNÍ A ROZMNOŽOVÁNÍ POUZE PO PŘEDCHOZÍM SOUHLASÍ ZK ZÁMEČNÍKY S.R.O.

Průcha k. S. J.
 MĚŘENÍ/0040455/007/2024
 Městský úřad Poděbrady
 Odbor dopravy
 31.10.2024
 51
 51

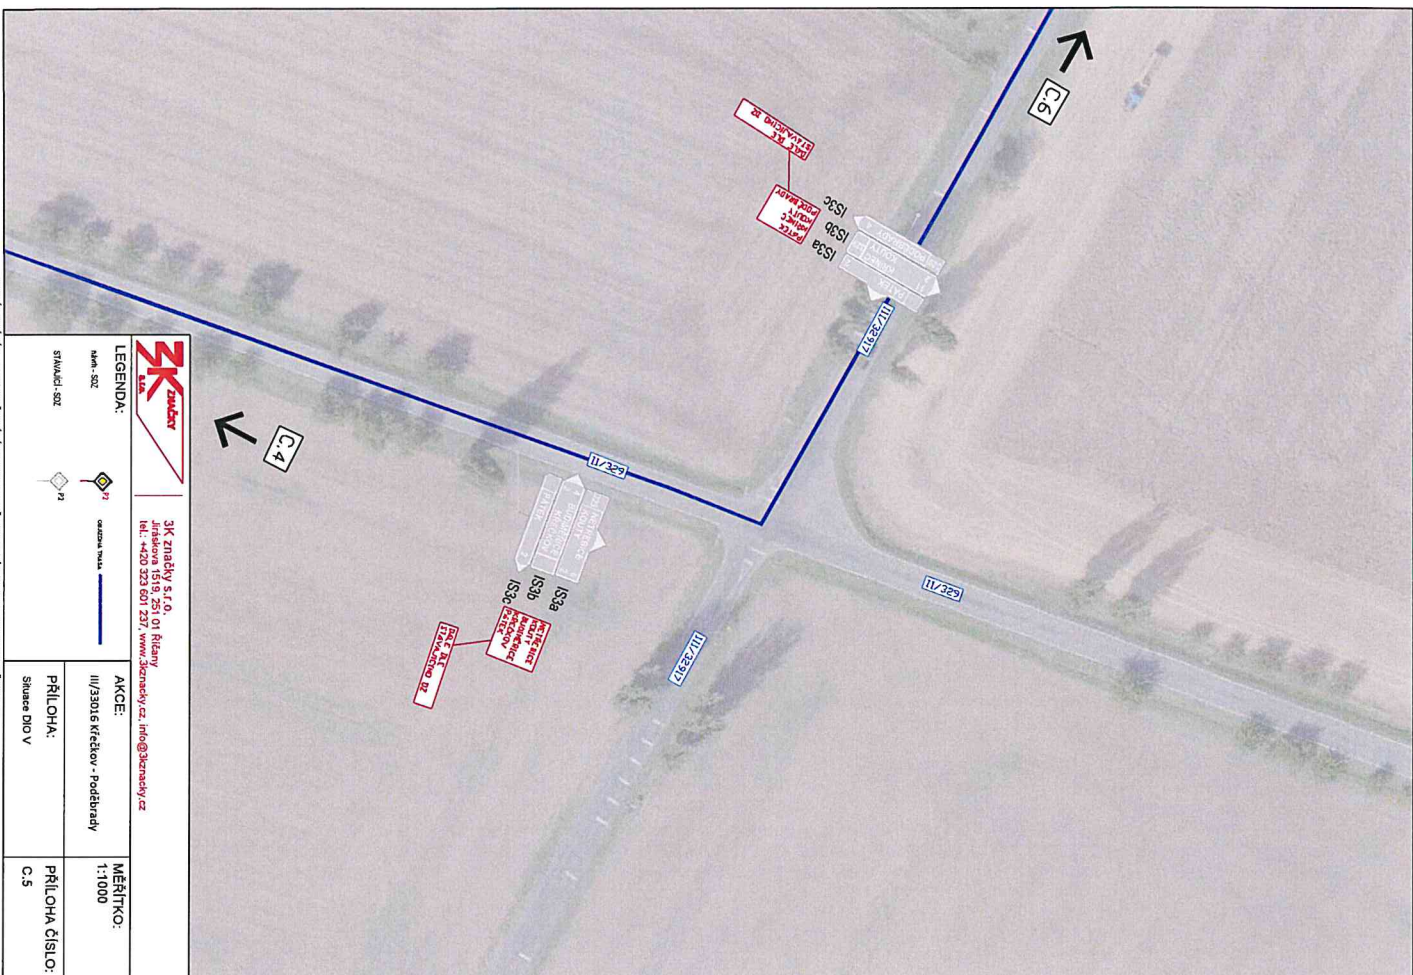


Půlhoňka k úř.
 Městský úřad Poděbrady
 Odbor dopravy
 5:
 31.10.2024

51

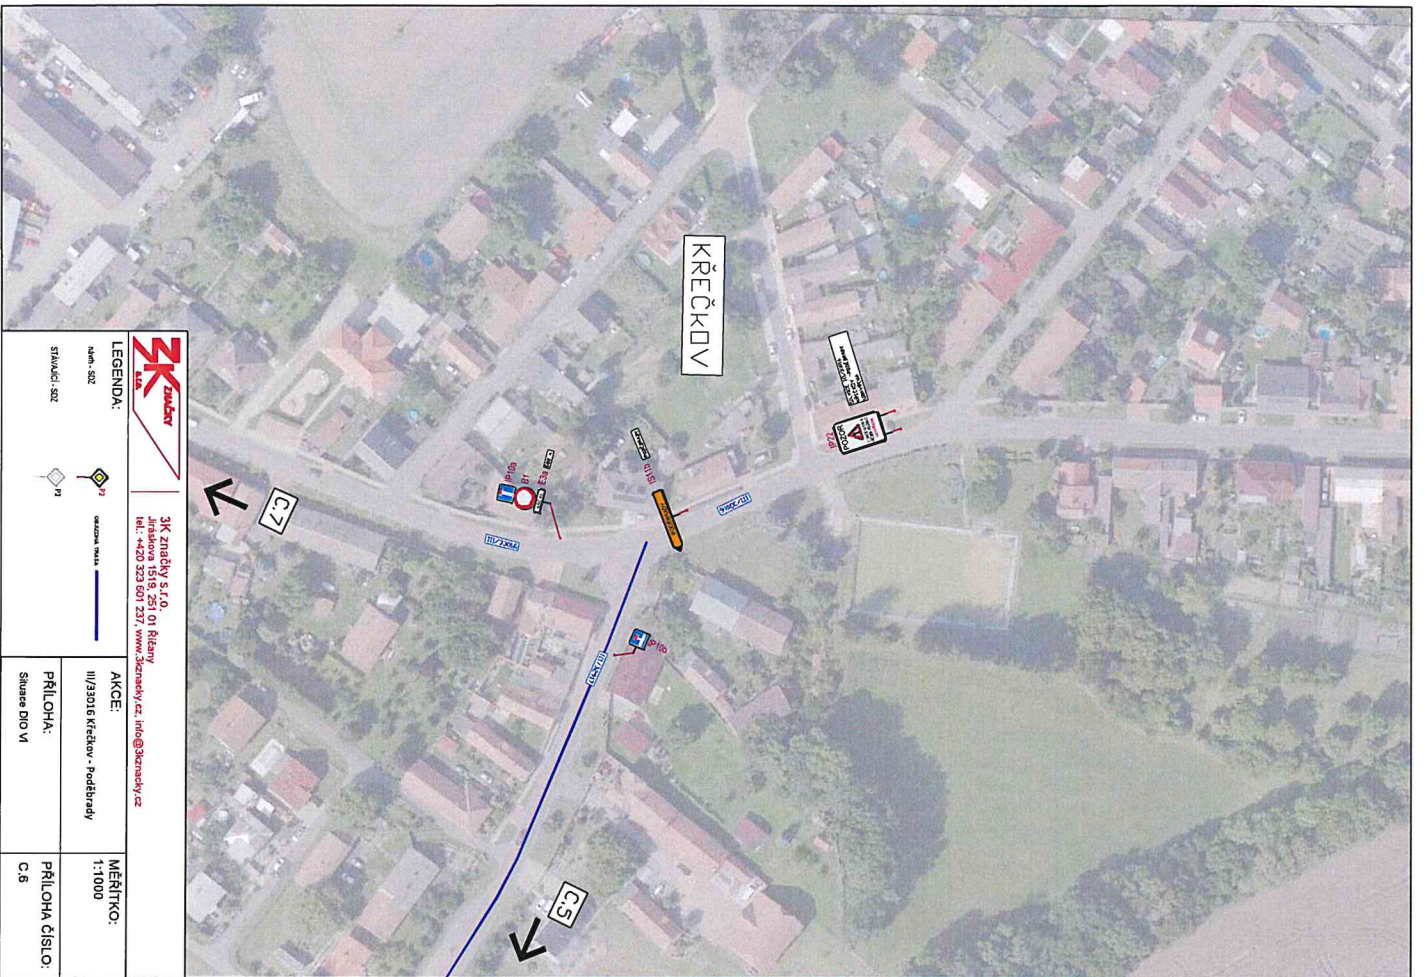

KOPÍROVÁNÍ A ROZMNOŽOVÁNÍ POZÍE PO PŘEDCHOZÍM SOUHLASÍ SK ŽATEC s.r.o.

Průcha k č. j.
 MĚSTY 100/49455/DOP/2024
 Městský úřad Poděbrady
 Odbor dopravy
 5
 31.10. 2024
 51

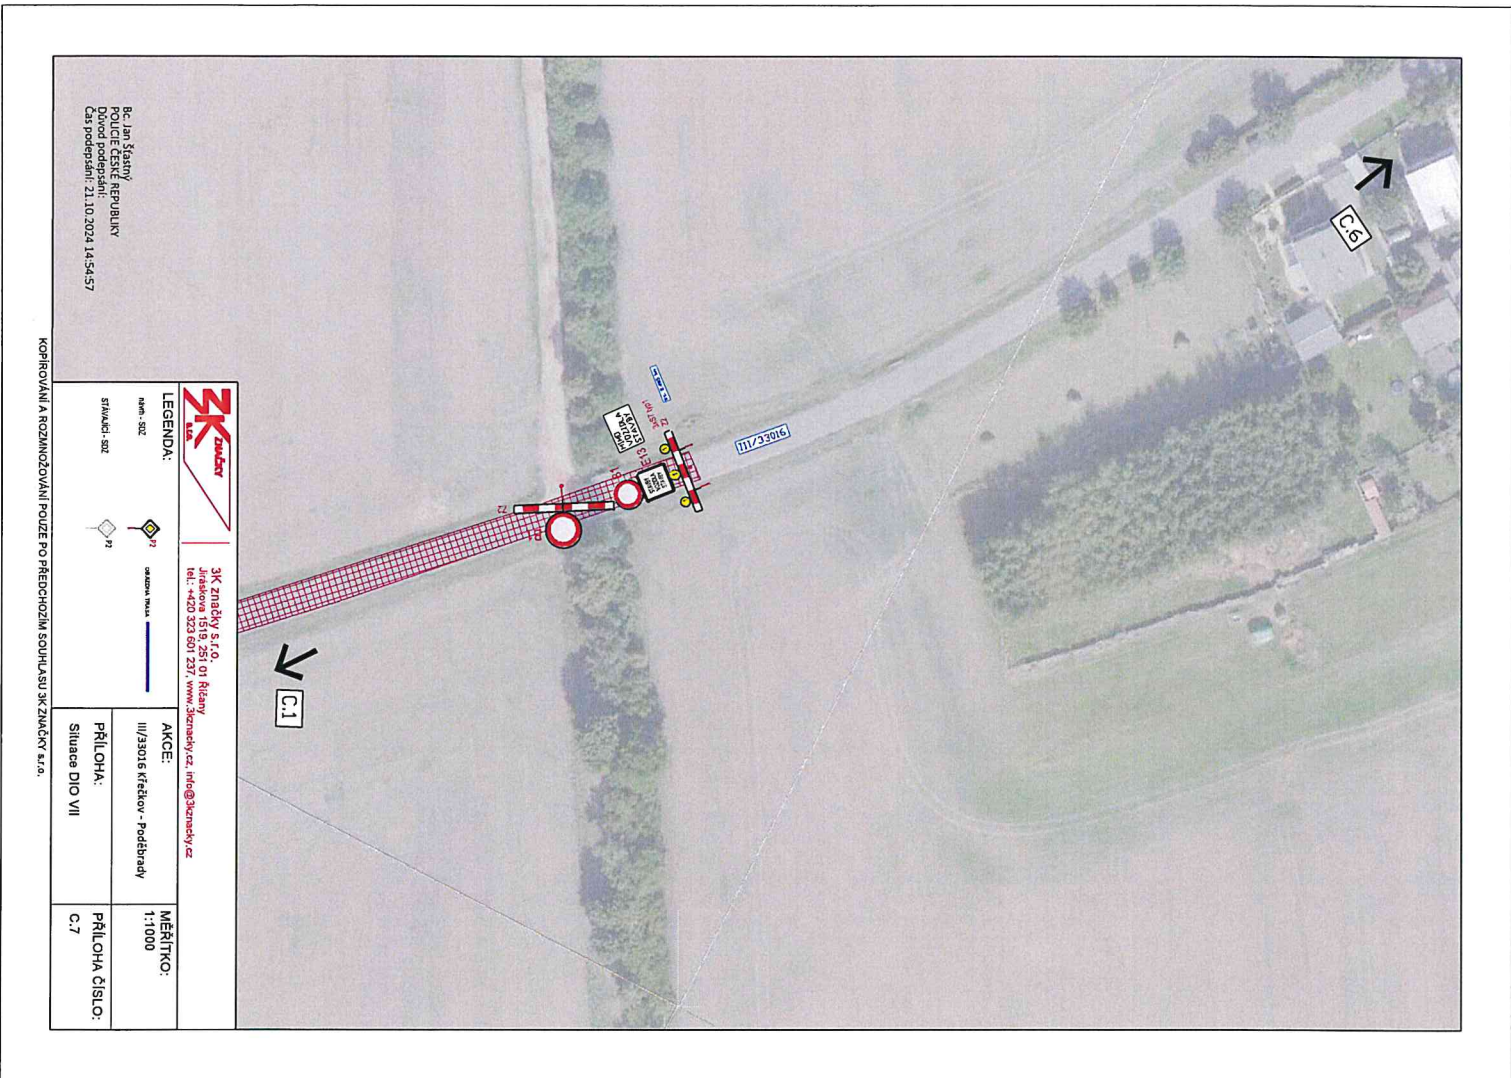

ZK Zámečnický s.r.o.
 Jihlavská 1518/2561 Ol.Říšeň
 tel.: +420 323 601 237 www.zkzamecniky.cz info@zkzamecniky.cz

LEGENDA:

- MĚŘNÝ SOUČINĚK
- STAVACÍ SOUČINĚK
- OKRAJOVÁ ČARA
- STAVACÍ SOUČINĚK

AKCE: III/3301.6 Křelkov - Poděbrady

PRÍLOHA: Situace DIO VII

MĚŘÍTKO: 1:1000

PRÍLOHA ČÍSLO: C.7

Be. Jan Štátný
 POLICE ČESKÉ REPUBLIKY
 Doved poděbrady
 Číslo poděbrady: 21.10.2024 14:54:57

KOPÍROVÁNÍ A ROZMNOŽOVÁNÍ POUZE PO PŘEDCHOZÍM SOUHLASÍ ZK ZÁMEČNÍKŮ S.R.O.

Průběh k št.:
 MĚVDPD/0040455/DOP/2024
 Městský úřad Poděbrady
 Odbor dopravy
 5
 31.10.2024
 51