

správní orgán
vydávající územní plán
Září 2022

Zastupitelstvo obce Křečkov
označení správního orgánu

datum nabýti účinnosti

oprávněná úřední osoba
pořizovatele

Ing. Lenka Tomáková

Městský úřad Poděbrady
Odbor výstavby, územního plánování
a životního prostředí
Jiřího náměstí 20/I
290 31 Poděbrady


.....
razítka a podpis

projektant

Ing. arch. Ladislav Bareš


(autorizovaný architekt ČKA 03 123)
5. května 61/1143
140 00 Praha 4

.....
razítka a podpis

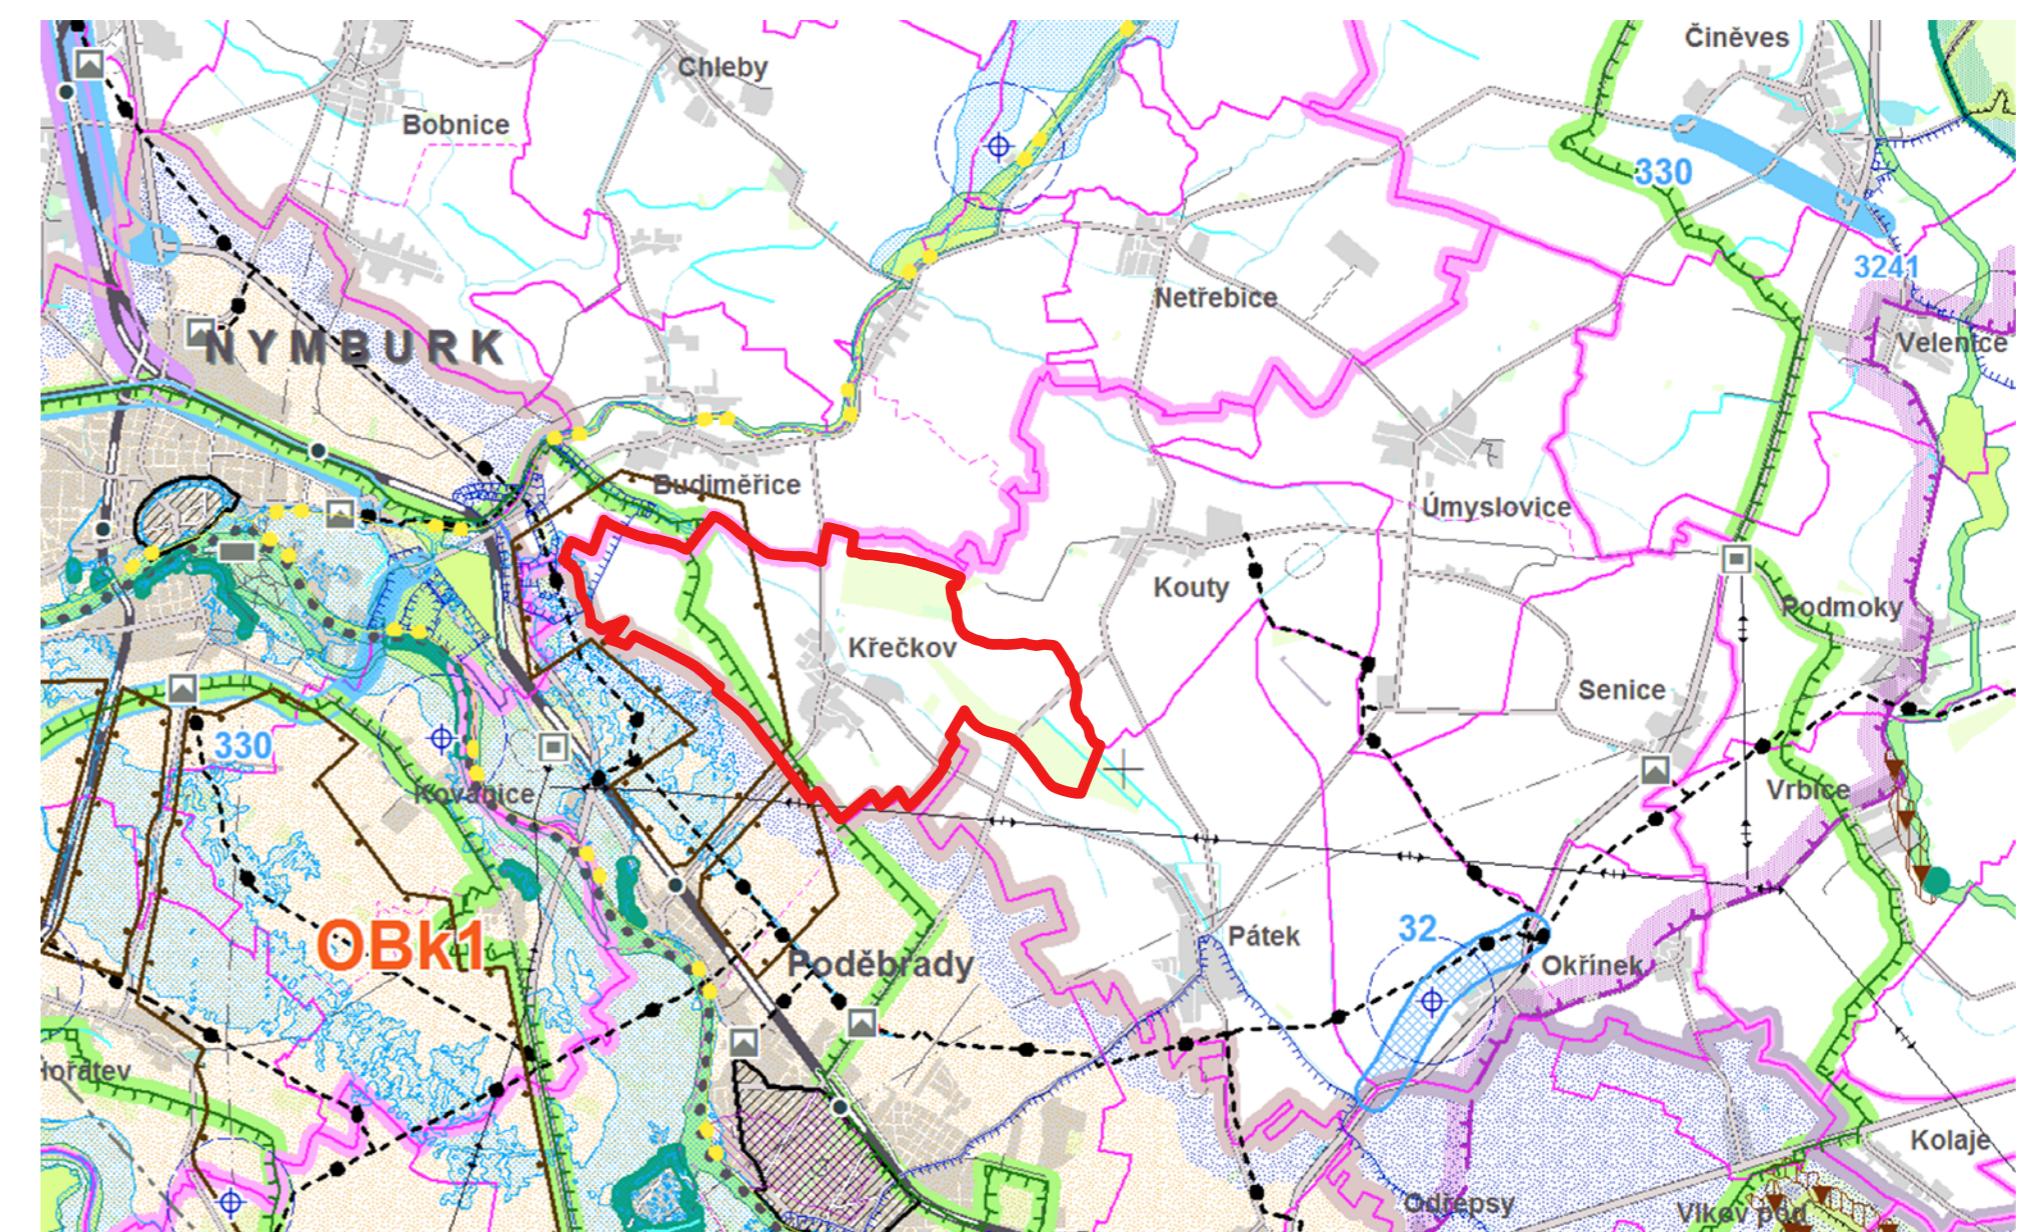

Zdroj: ZÚR STŘEDOČESKÉHO KRAJE

**PŘÍLOHA:
ZÚR STŘEDOČESKÉHO KRAJE - KOORDINAČNÍ VÝKRES**

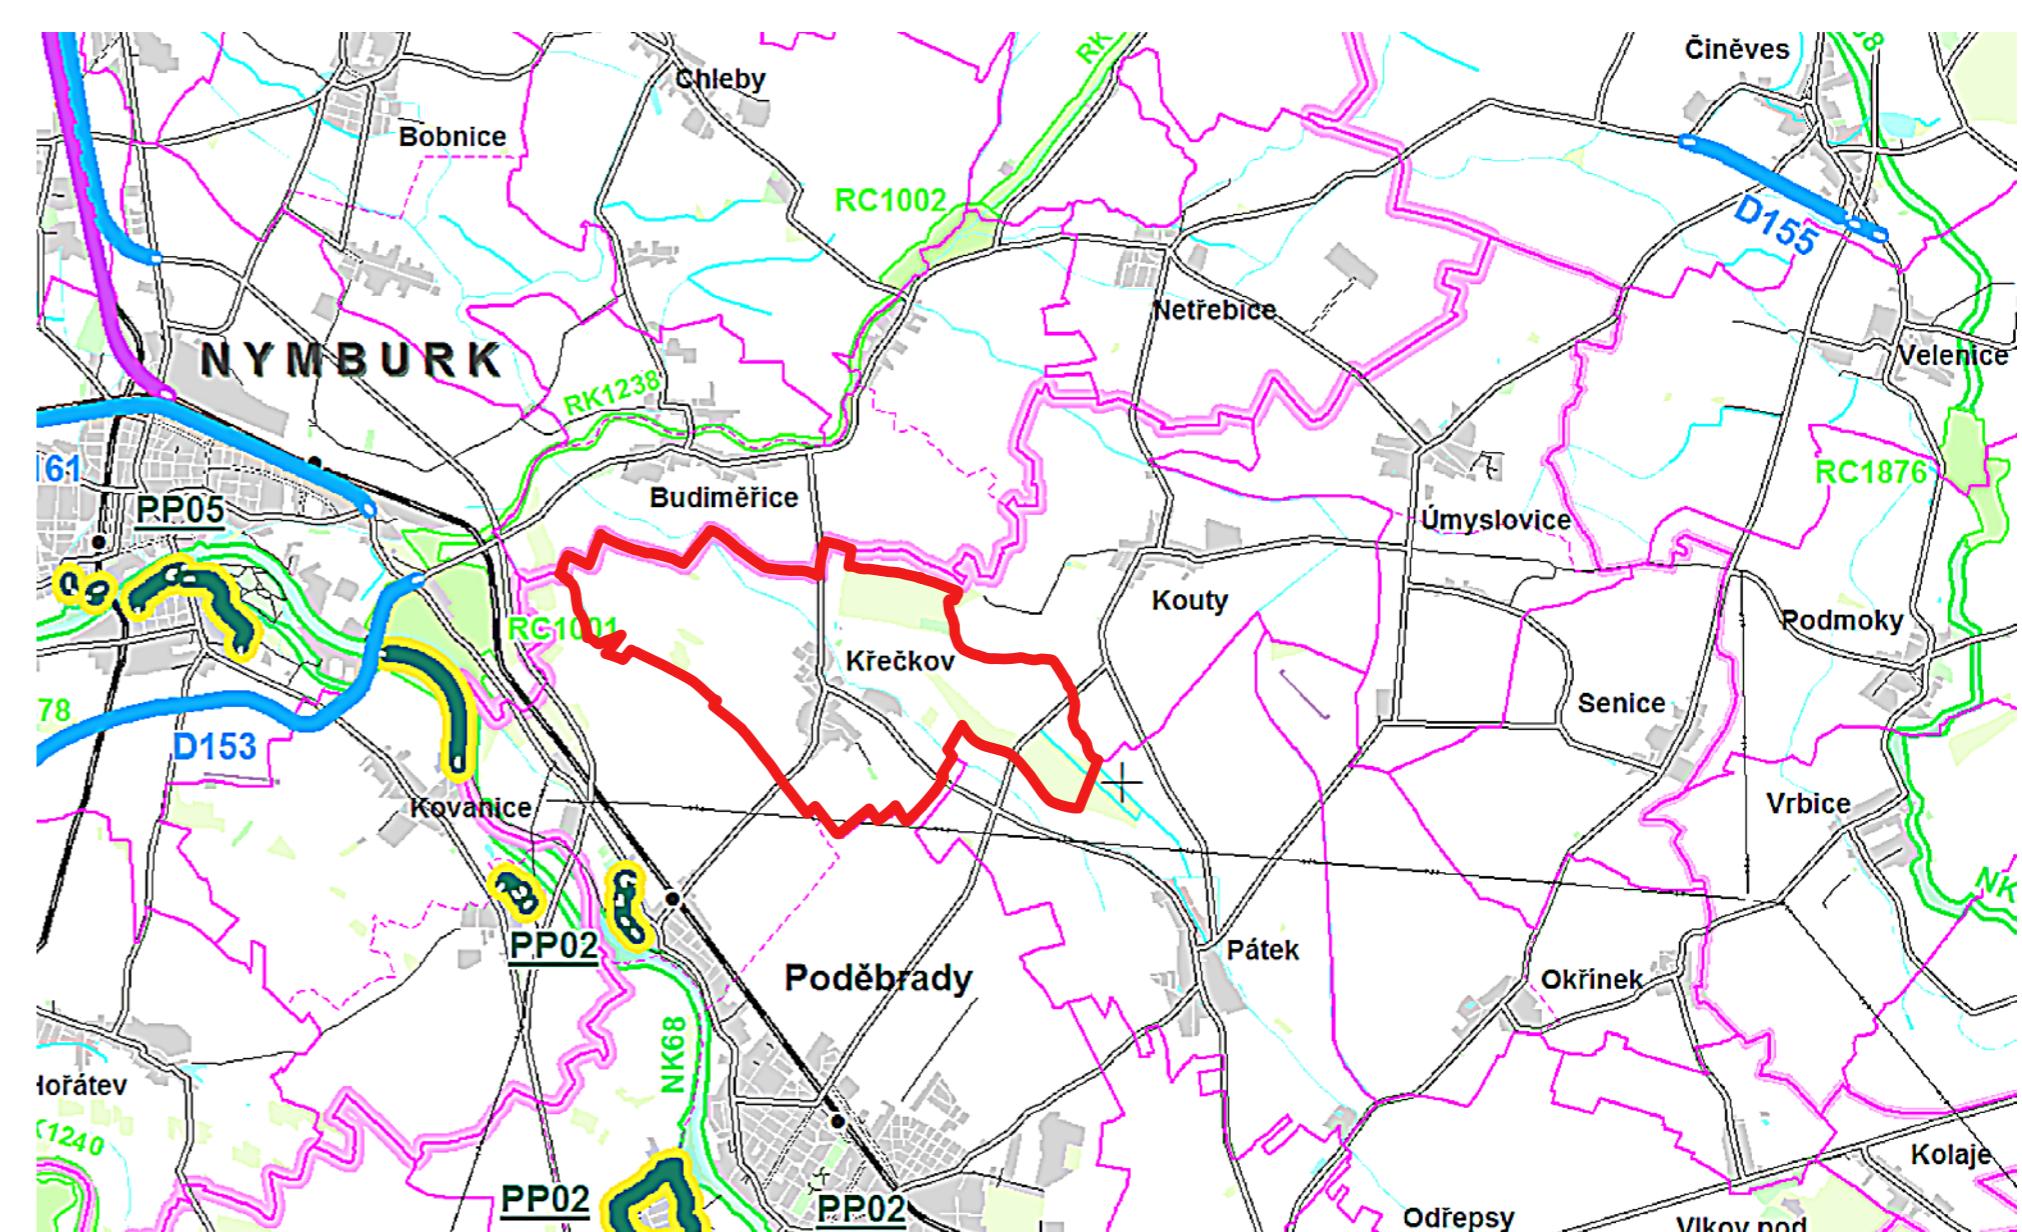

Zdroj: ZÚR STŘEDOČESKÉHO KRAJE

**PŘÍLOHA:
ZÚR STŘEDOČESKÉHO KRAJE - VEŘEJNĚ PROSPĚŠNÉ STAVBY A OPATŘENÍ**

5/VÝKRES ŠIRŠÍCH VZTAHŮ - ODŮVODNĚNÍ ÚP KŘEČKOV

M 1 : 25 000
listopad 2022

ÚZEMNĚ SPRÁVNÍ ČLENĚNÍ



hranice řešeného území
hranice katastrálního území



HRANICE ZASTAVĚNÉHO ÚZEMÍ


ZÁKLADNÍ ČLENĚNÍ ÚZEMÍ

zastavitelné plochy (Z)
plochy změn v krajině (K)
plochy přestavby (P)

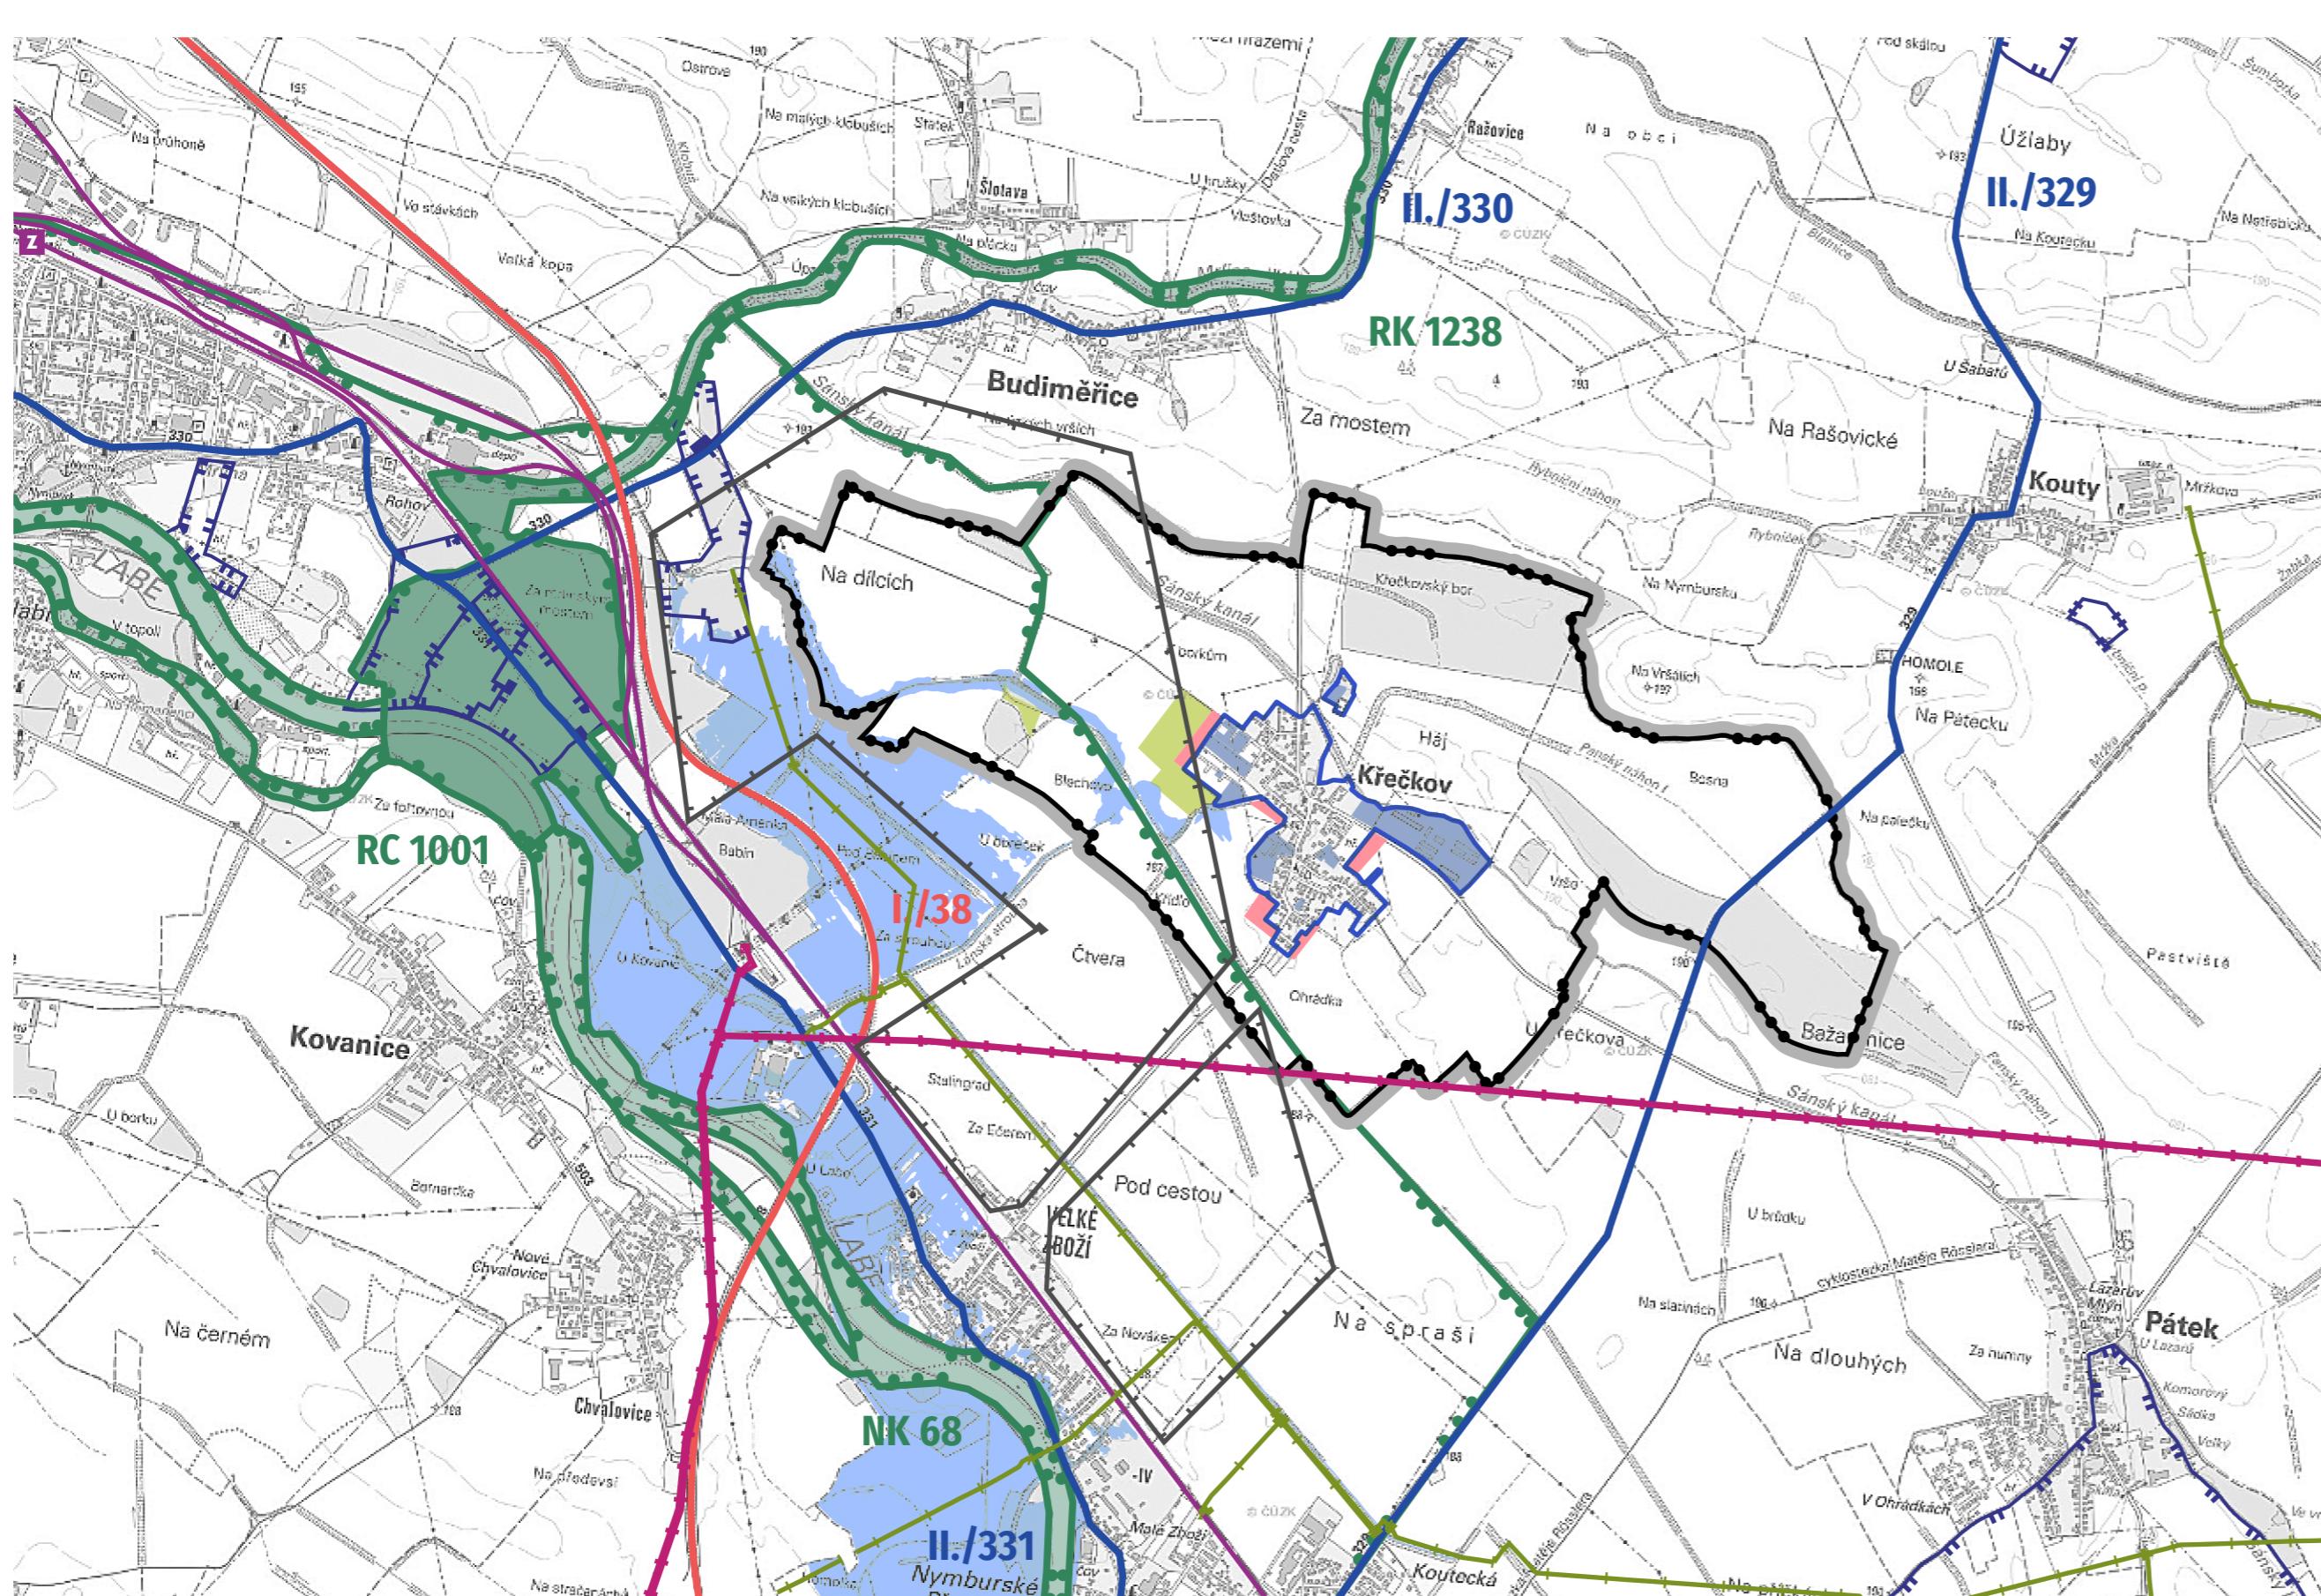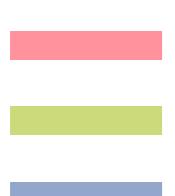

LIMITY VYUŽITÍ ÚZEMÍ (VYPLÝVAJÍCÍ Z PRÁVNÍCH PŘEDPISŮ A SPRÁVNÍCH ROZHODNUTÍ) A DALŠÍ OMEZENÍ VE VYUŽITÍ ÚZEMÍ

- ochrana podzemních a povrchových vod
- řešené území je součástí OP II. stupně přírodních léčivých zdrojů lázeňských míst Poděbrady a Sadská.
- OP vodního zdroje (II. stupně)
- hranice záplavového území (Q100)
- ochrana nerostných surovin, důsledky těžby
- ložisko nerostných surovin
- ochrana dopravní infrastruktury
- dráha
- silnice I. třídy
- silnice II. třídy
- ochrana technické infrastruktury
- nadzemní vedení elektro VVN 110 kV
- VTL plynovod

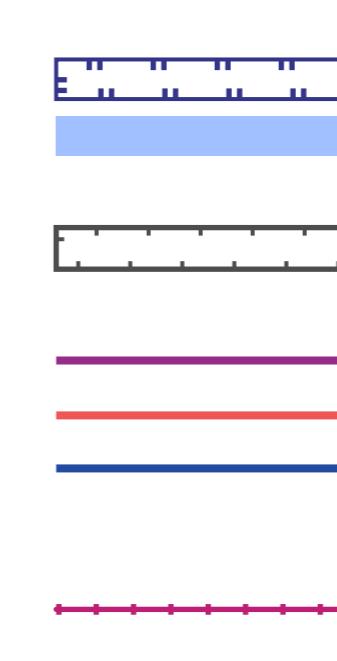

ÚSES - REGIONÁLNÍ A NADREGIONÁLNÍ

ochranná zóna nadregionálního biokoridoru (NRBK)
nadregionální biokoridor (NRBK), funkční
regionální biocentrum (RBC), funkční
regionální biokoridor (RBK), funkční

