


LEGENDA

- stávající vodovod a přípojky
- nadzemní a podzemní vedení společnosti ČEZ
- plynovod a přípojky RWE
- vedení společnosti O₂
- dešťová kanalizace
- splašková kanalizace
- veřejné osvětlení

poloha sítí dotčených orgánů je zakreslena ORIENTAČNĚ, před zahájením stavebních prací zajistí vybraný zhotovitel přesné vytyčení jejich vedení.

přehled parcel na kterých se stavba nachází nebo je s nimi ve styku

par. číslo	výměra [m ²]	kat. území	způsob využití	druh pozemku	vlastnické právo
74/13	1 353,00	Křečkov	ostatní komunikace	ostatní plocha	obec Křečkov, 290 01 Křečkov
487/4	2 731,00	Křečkov	ostatní komunikace	ostatní plocha	obec Křečkov, 290 01 Křečkov
488/3	3 319,00	Křečkov	silnice	ostatní plocha	obec Křečkov, 290 01 Křečkov
510/1	10 542,00	Křečkov	ostatní komunikace	ostatní plocha	Středočeský kraj, Zborovská 81/11
518/1	657,00	Křečkov	jiná plocha	ostatní plocha	obec Křečkov, 290 01 Křečkov
521/6	1 649,00	Křečkov	ostatní komunikace	ostatní plocha	obec Křečkov, 290 01 Křečkov

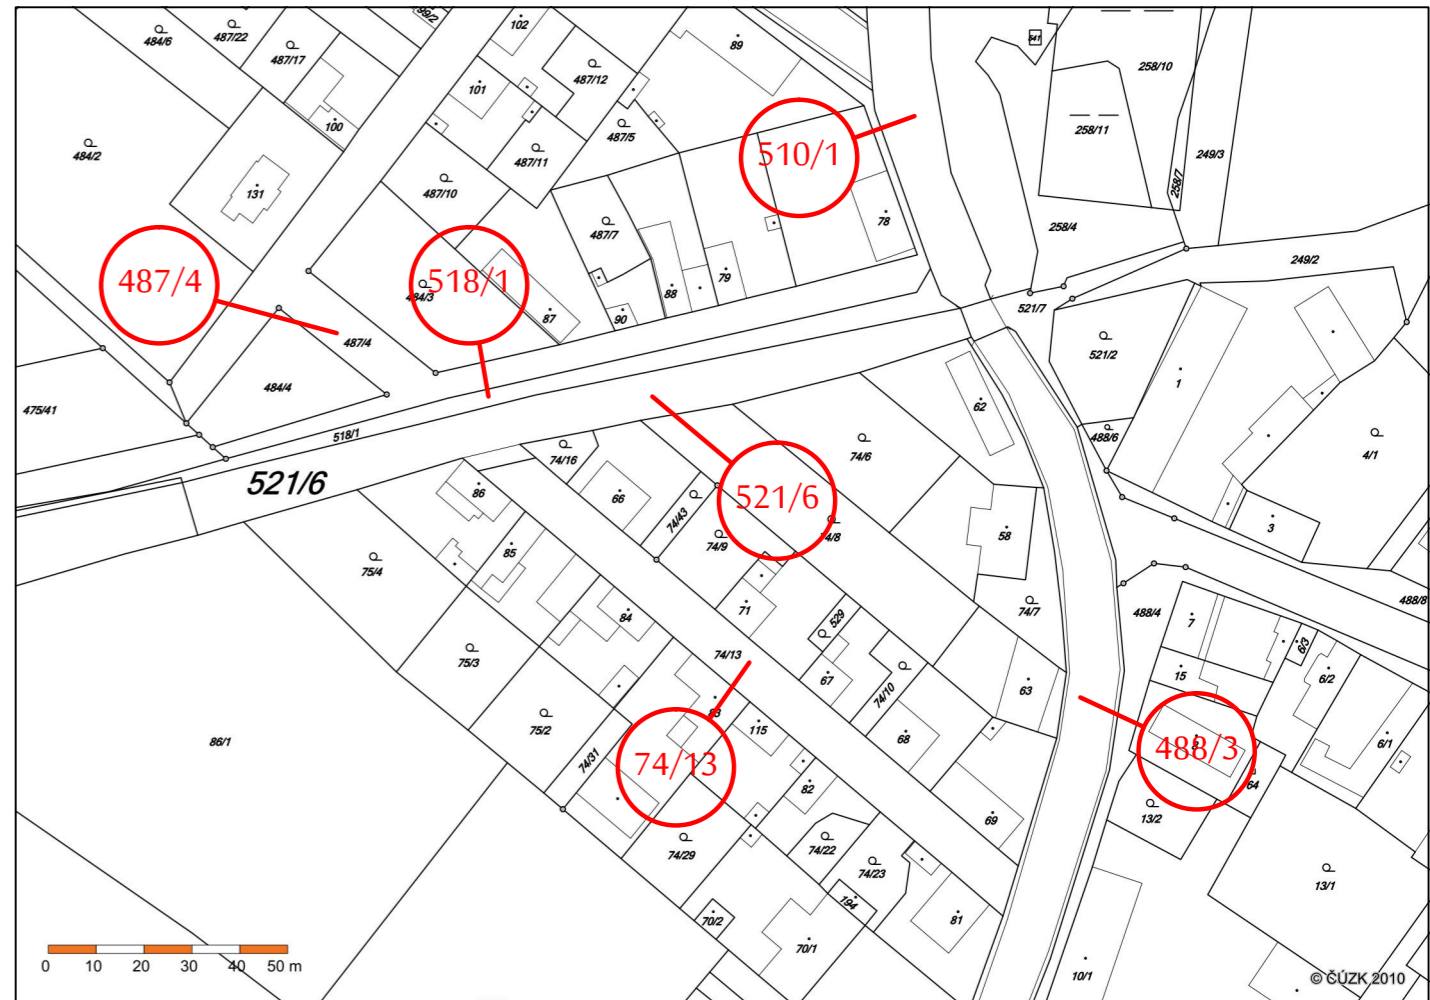

Vypracoval	Hlavní projektant	Vedoucí projektu	Technická kontrola													
Ing. Ondřej Pavelka	Ing. Karel Příbyl															
Objednatel:				<table border="1" style="width: 100%; border-collapse: collapse;"> <tr> <td>Souřadnicový systém</td> <td>S-JTSK</td> </tr> <tr> <td>Výškový systém</td> <td>Bpv</td> </tr> <tr> <td>Formát:</td> <td>3xA4</td> </tr> <tr> <td>Datum:</td> <td>12/2013</td> </tr> <tr> <td>Stupeň:</td> <td>DSP</td> </tr> <tr> <td>Z.Č.:</td> <td>02/13/OP</td> </tr> </table>	Souřadnicový systém	S-JTSK	Výškový systém	Bpv	Formát:	3xA4	Datum:	12/2013	Stupeň:	DSP	Z.Č.:	02/13/OP
Souřadnicový systém	S-JTSK															
Výškový systém	Bpv															
Formát:	3xA4															
Datum:	12/2013															
Stupeň:	DSP															
Z.Č.:	02/13/OP															
Akce:																
Rekonstrukce ulice Květinová a ulice U Koupaliště v obci Křečkov																
Výkres:																
Koordinanční a pozemková situace																
		Měřítko:														
		1:500	B.2													