


# Vzorové příčné řezy - 5. část M 1:50


## Vzorový příčný řez - 5 ulice U Koupaliště km 0,051 94

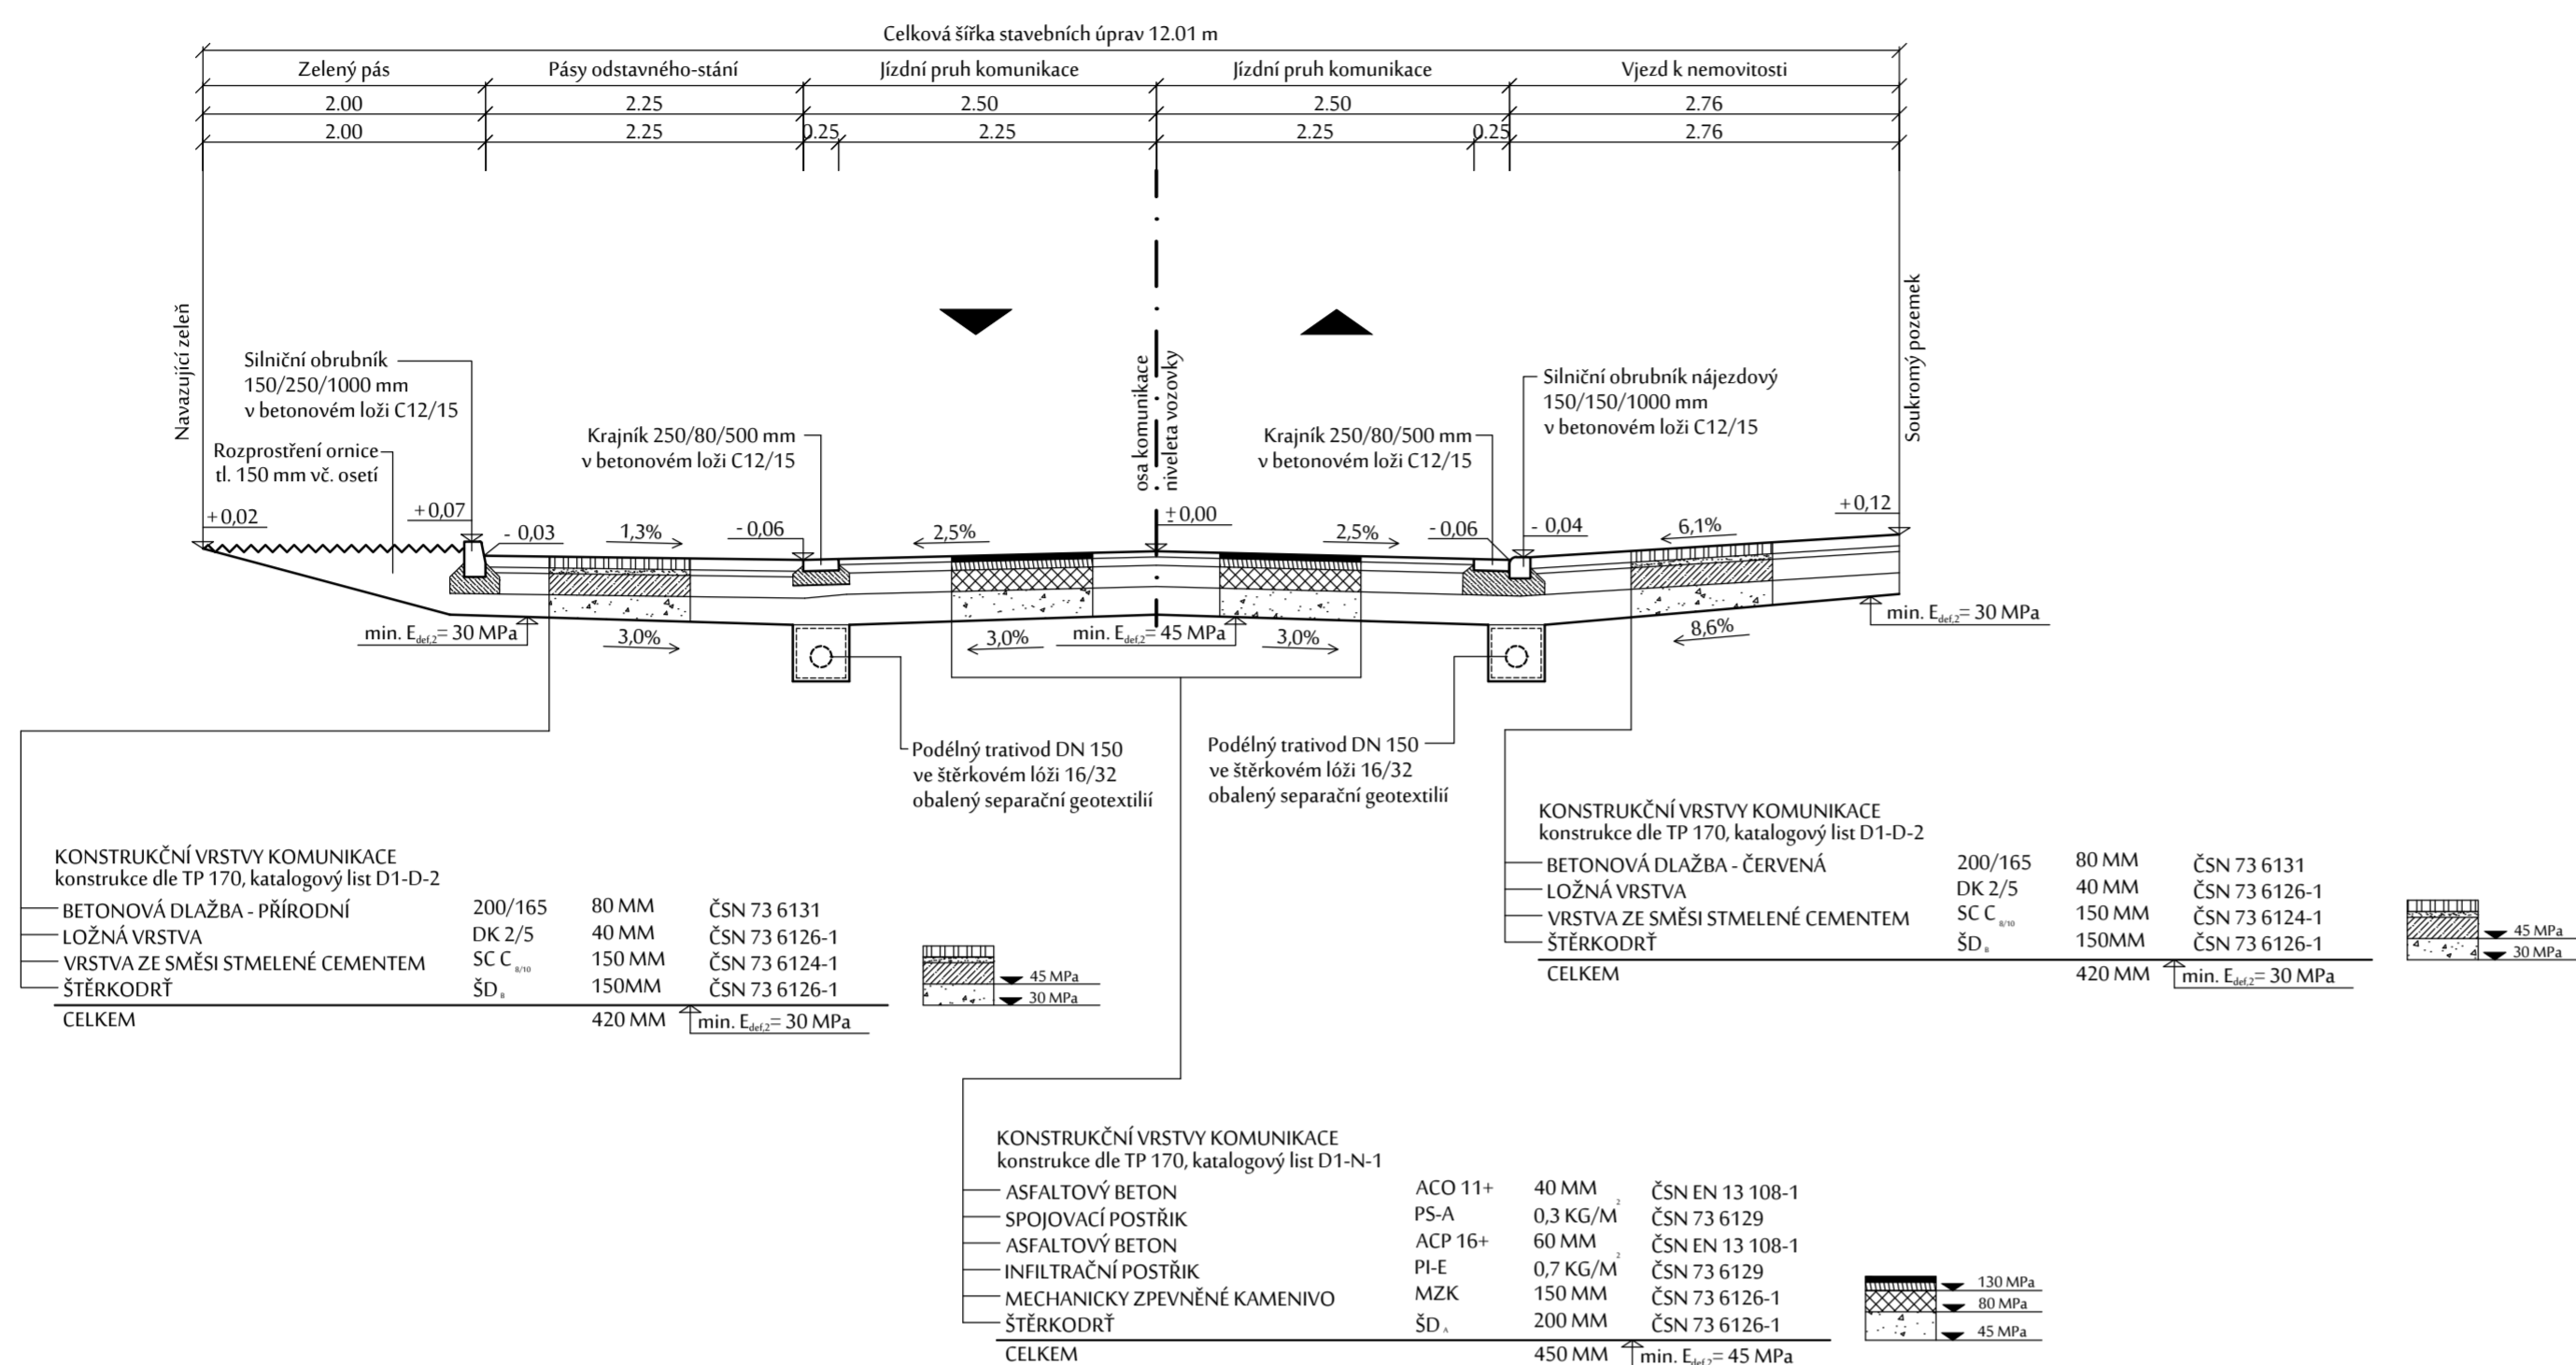

Vypracoval	Hlavní projektant	Vedoucí projektu	Technická kontrola
Ing. Ondřej Pavelka		Ing. Karel Příbyl	
Objednatel: Obec Křečkov, Křečkov 58, 290 01 Poděbrady			
Akce: <b>Rekonstrukce ulice Květinová a ulice U Koupaliště v obci Křečkov</b>		Souřadnicový systém	S-JTSK
		Výškový systém	Bpv
		Formát:	3xA4
		Datum:	12/2013
		Stupeň:	DSP
		Z.Č.:	02/13/OP
Výkres: <b>Vzorové příčné řezy - 5. část</b>		Měřítko:	1:50 C.4

# Vzorové příčné řezy - 5. část M 1:50

## Vzorový příčný řez - 5 ulice U Koupaliště km 0,051 94

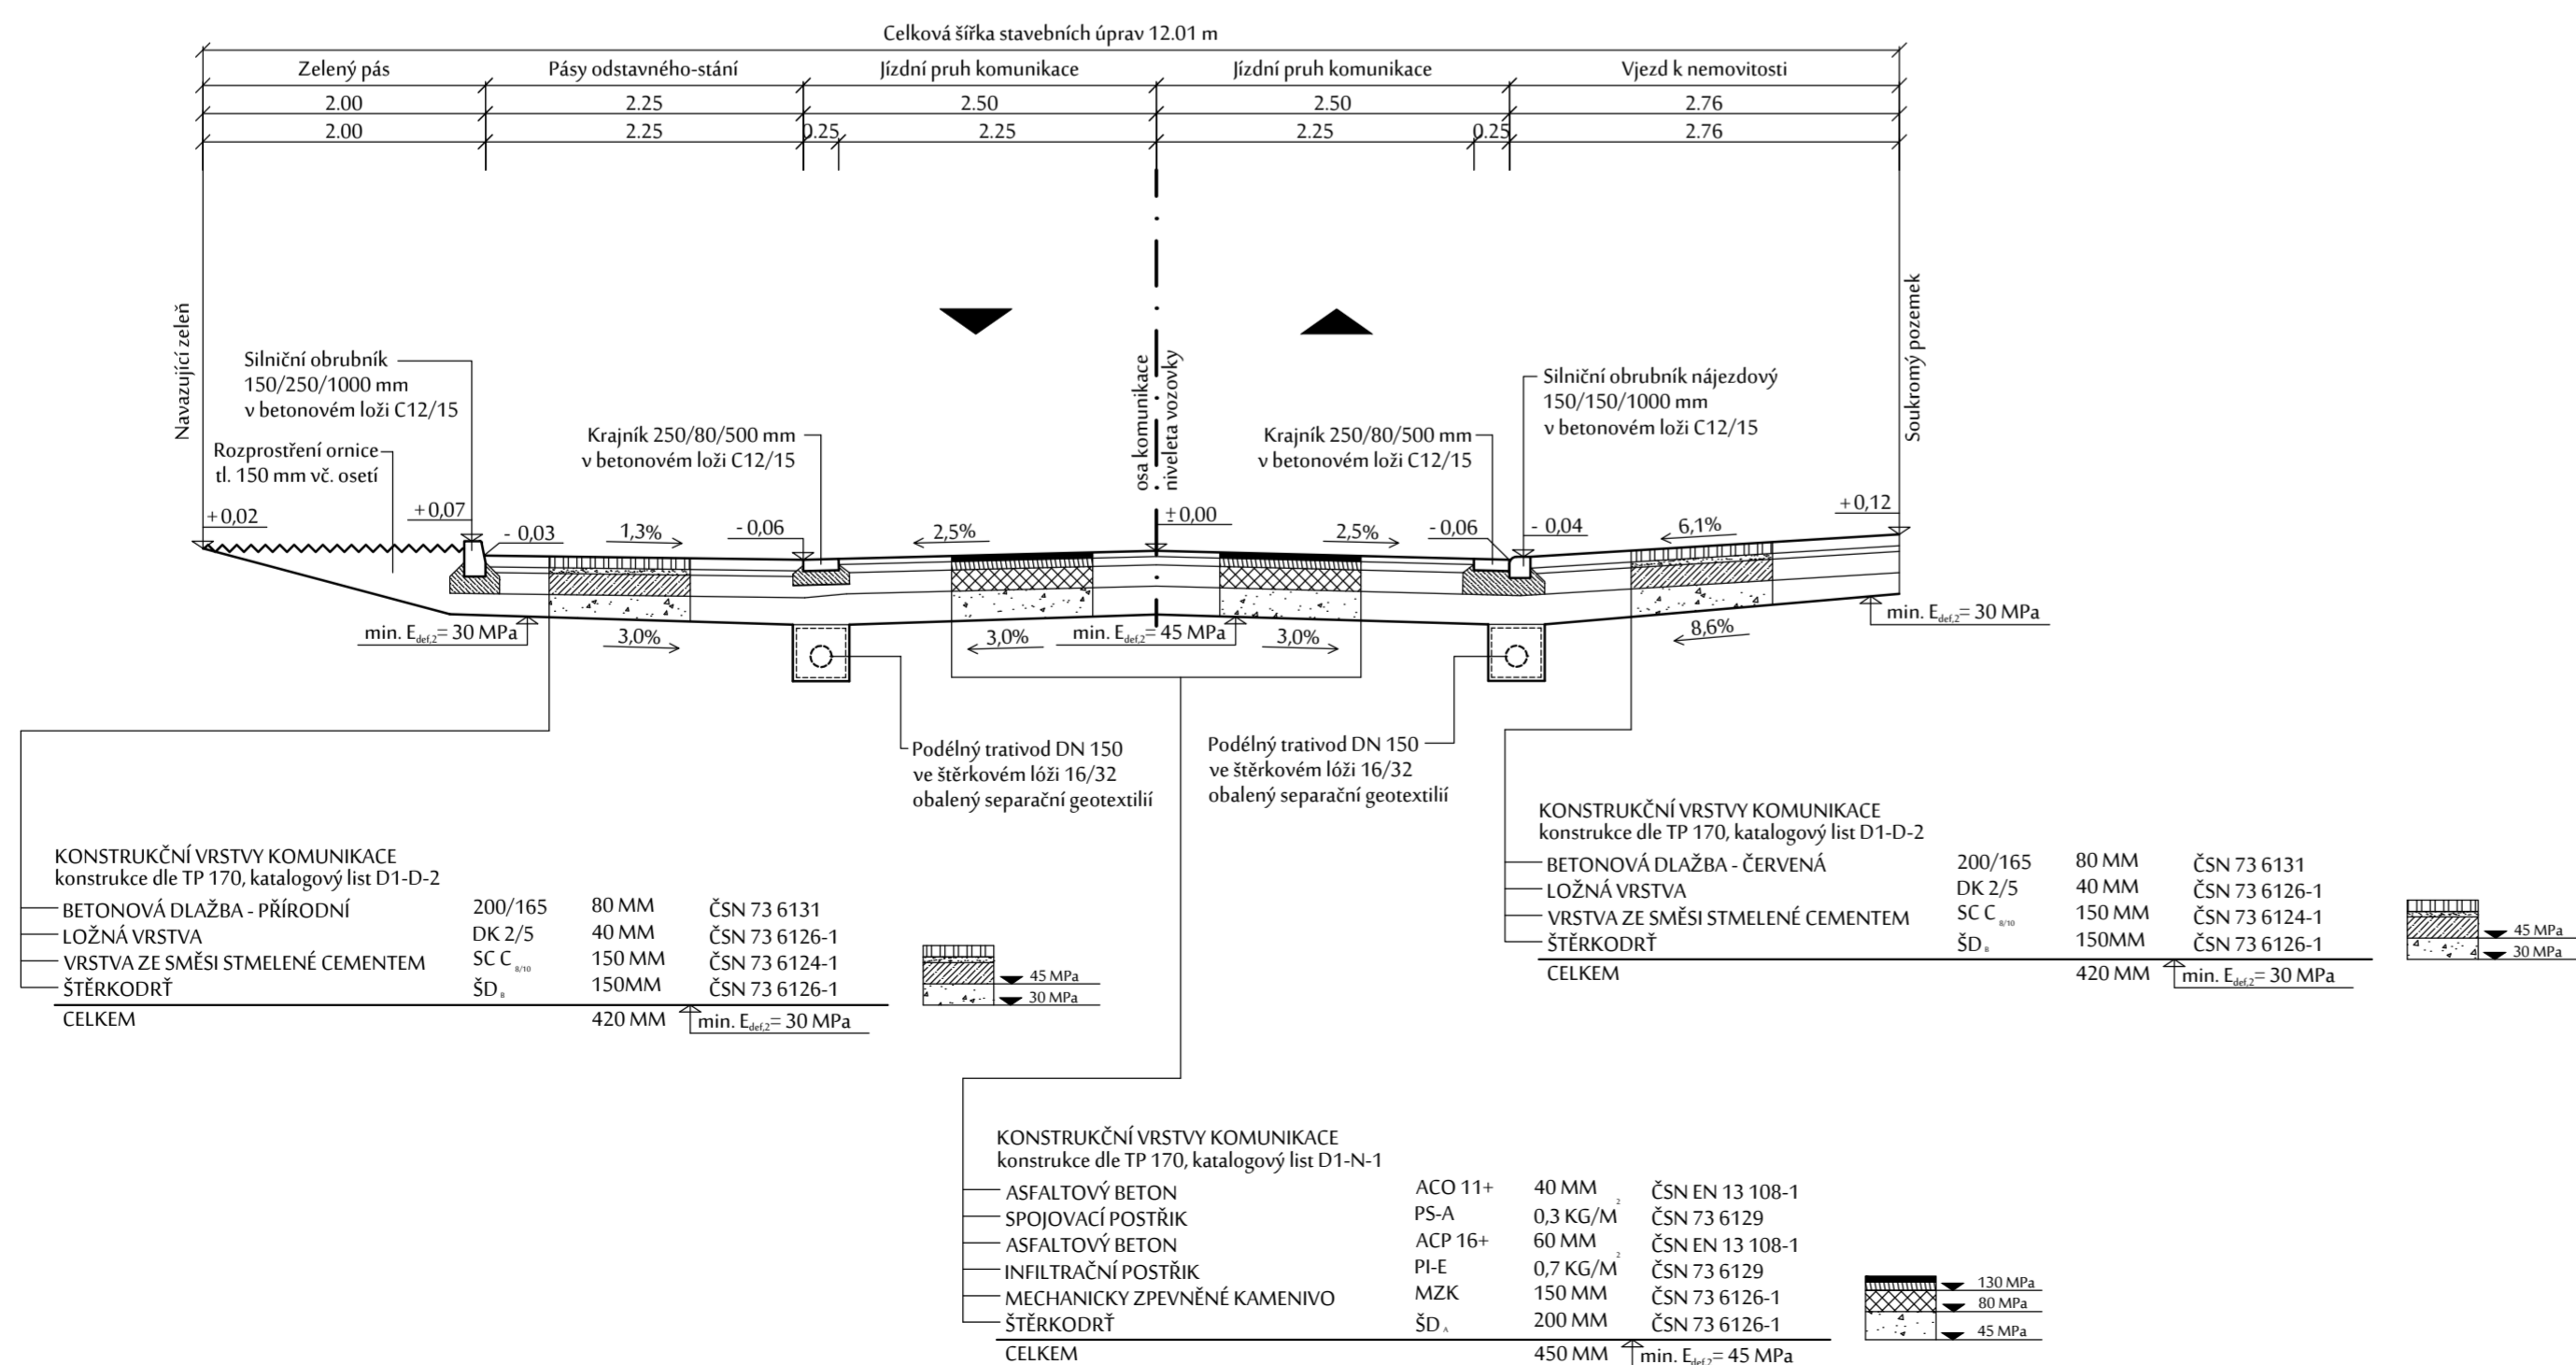

Vypracoval	Hlavní projektant	Vedoucí projektu	Technická kontrola
Ing. Ondřej Pavelka		Ing. Karel Příbyl	
Objednatel: Obec Křečkov, Křečkov 58, 290 01 Poděbrady			
Akce: <b>Rekonstrukce ulice Květinová a ulice U Koupaliště v obci Křečkov</b>		Souřadnicový systém	S-JTSK
		Výškový systém	Bpv
		Formát:	3xA4
		Datum:	12/2013
		Stupeň:	DSP
		Z.Č.:	02/13/OP
Výkres: <b>Vzorové příčné řezy - 5. část</b>		Měřítko:	1:50 C.4