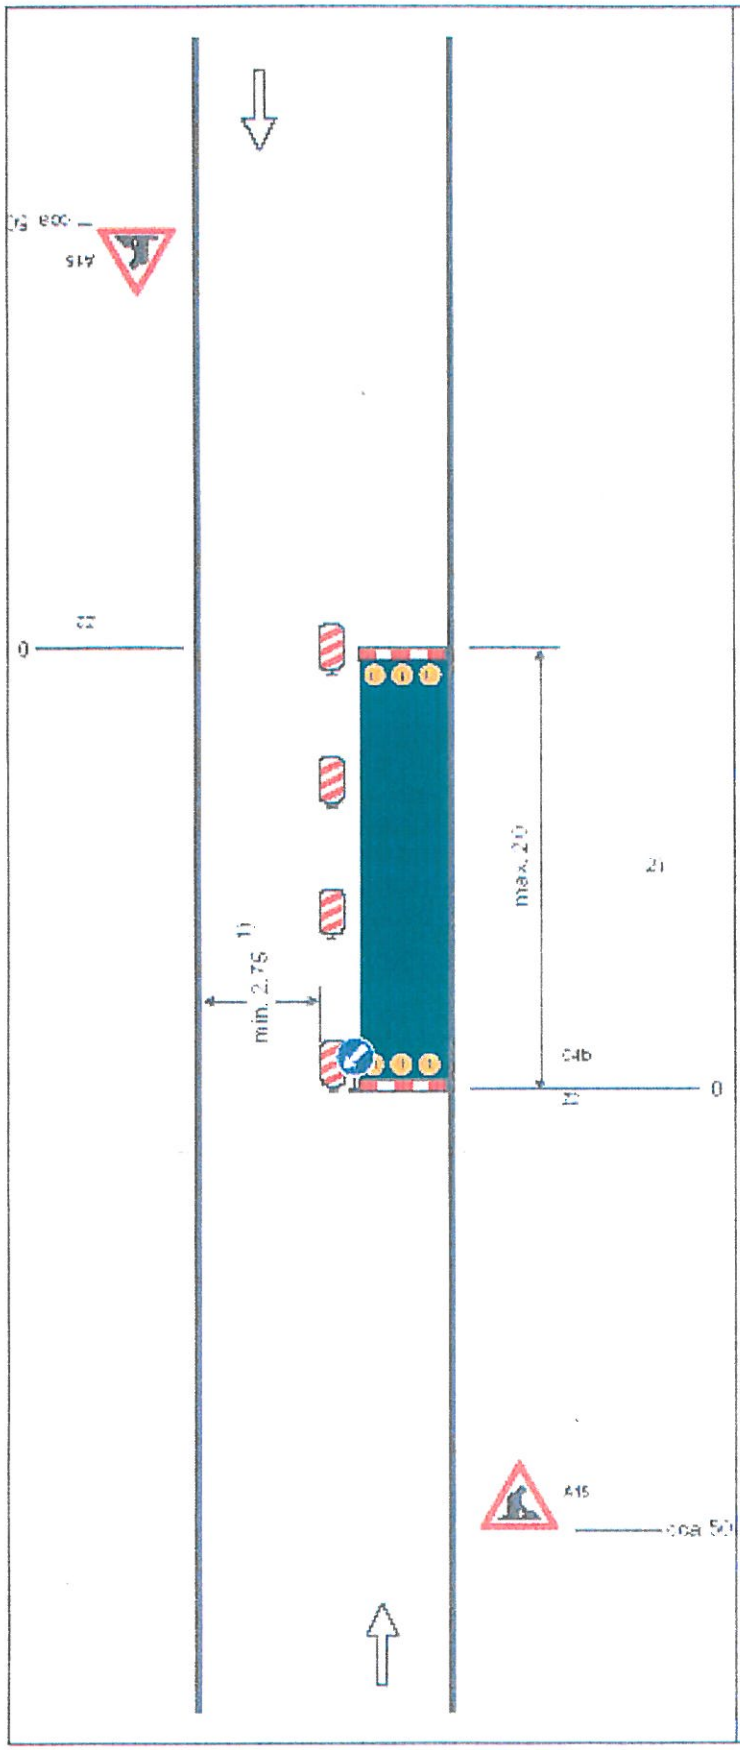

Schéma B/2

Standardní pracovní místo na pozemní komunikaci s malým dopravním zatížením. Zúžení vozovky na jeden jízdní pruh.

Městský úřad Poděbrady
Odbor dopravy:
- 7 -
OOP č. 99/2020
k čj: MEUPOY/0048401/DOP/2020/PUb
DNE 19.08.2020

příčná uzavěra zábranou
minimálně 3 výstražná světla typu 1

podélná uzavěra oboustrannými směrovacími deskami
odstup max. 10 m

podélná uzavěra zábradlím na straně chodníku/stezky pro cyklisty

příčná uzavěra zábranou
minimálně 3 výstražná světla typu 1

1) může být ve výjimečných případech menší (viz kap. 6.1.2.)

2) užití dopravních značek a dopravních zařízení v případě souběžných parkovacích pruhů, chodníků nebo stezek pro cyklisty podle schémat B/16 až B/20

vzdálenosti v metrech

2