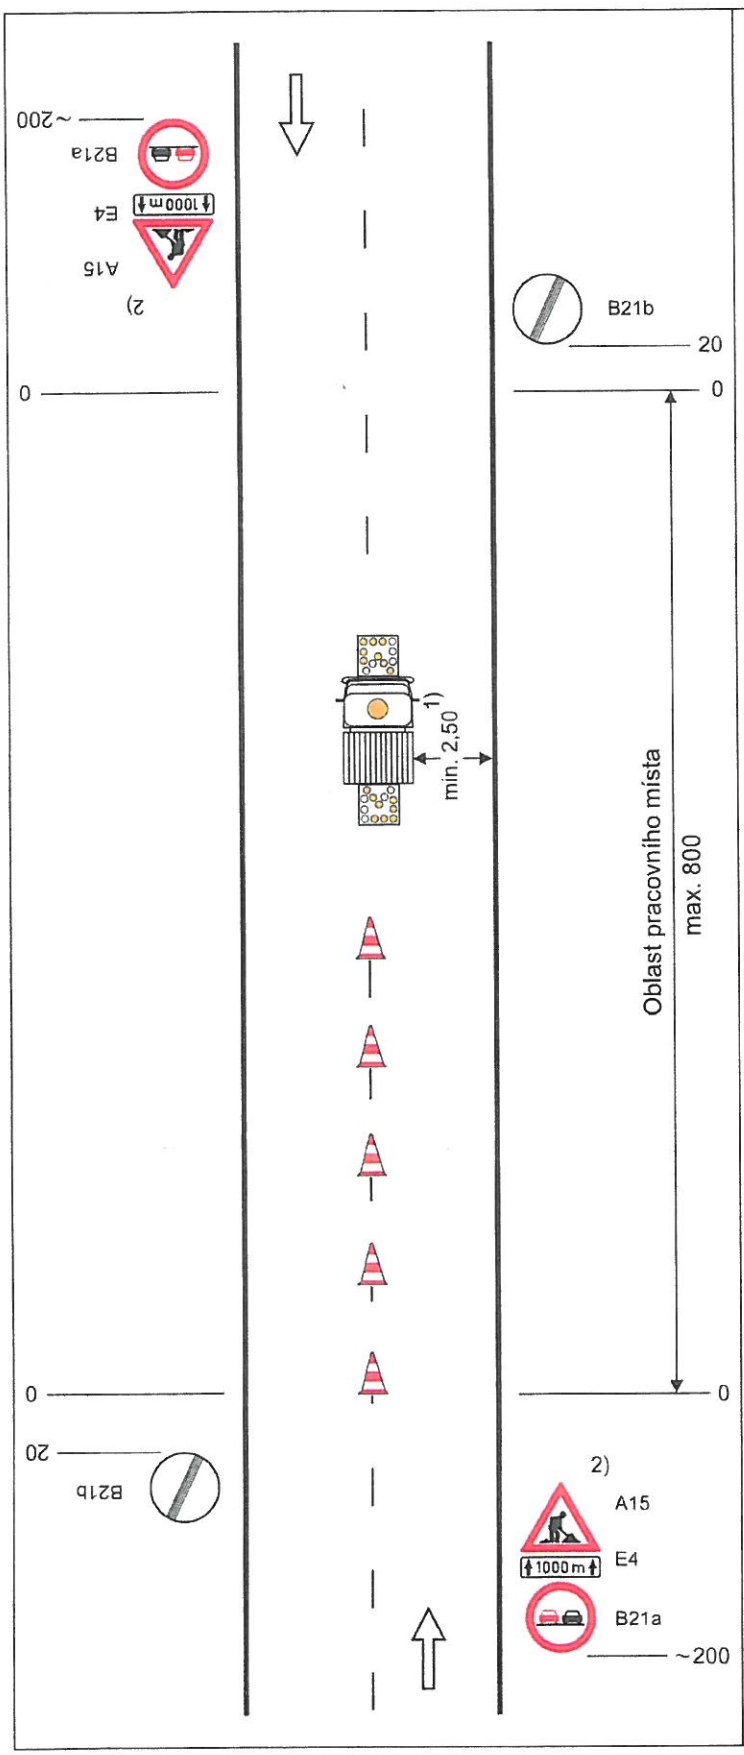

Schéma C/14

Operativní pracovní místo pohyblivé, značkovací stroj ve středu vozovky.

Městský úřad Poděbrady
Odbor dopravy
7
OOPč. 99/2020
Kód: MEUPD4/0049401/000/2020/pu
DNE 19.08.2020

značkovací stroj se světelnými šipkami typu B

dopravní kužely (výška 0,3 m) ve vzdálenosti odpovídající době schnutí

1) nelze-li dodržet, je potřebná uzavírka jízdního pruhu

2) nebo zařízení předběžné výstrahy jen tehdy, jestliže pracovní vozidlo není zřetelně viditelné ze vzdálenosti min. 200 m

vzdálenosti v metrech

22