



	Záznam o účinnosti
správní orgán vydávající územní plán	Zastupitelstvo obce Křečkov označení správního orgánu
	datum nabytí účinnosti
oprávněná úřední osoba pořizovatele	
	razítko a podpis
projektant Ing. arch. Ladislav Bareš (autorizovaný architekt ČKA 03 123) 5. května 61/1143 140 00 Praha 4	
	razítko a podpis

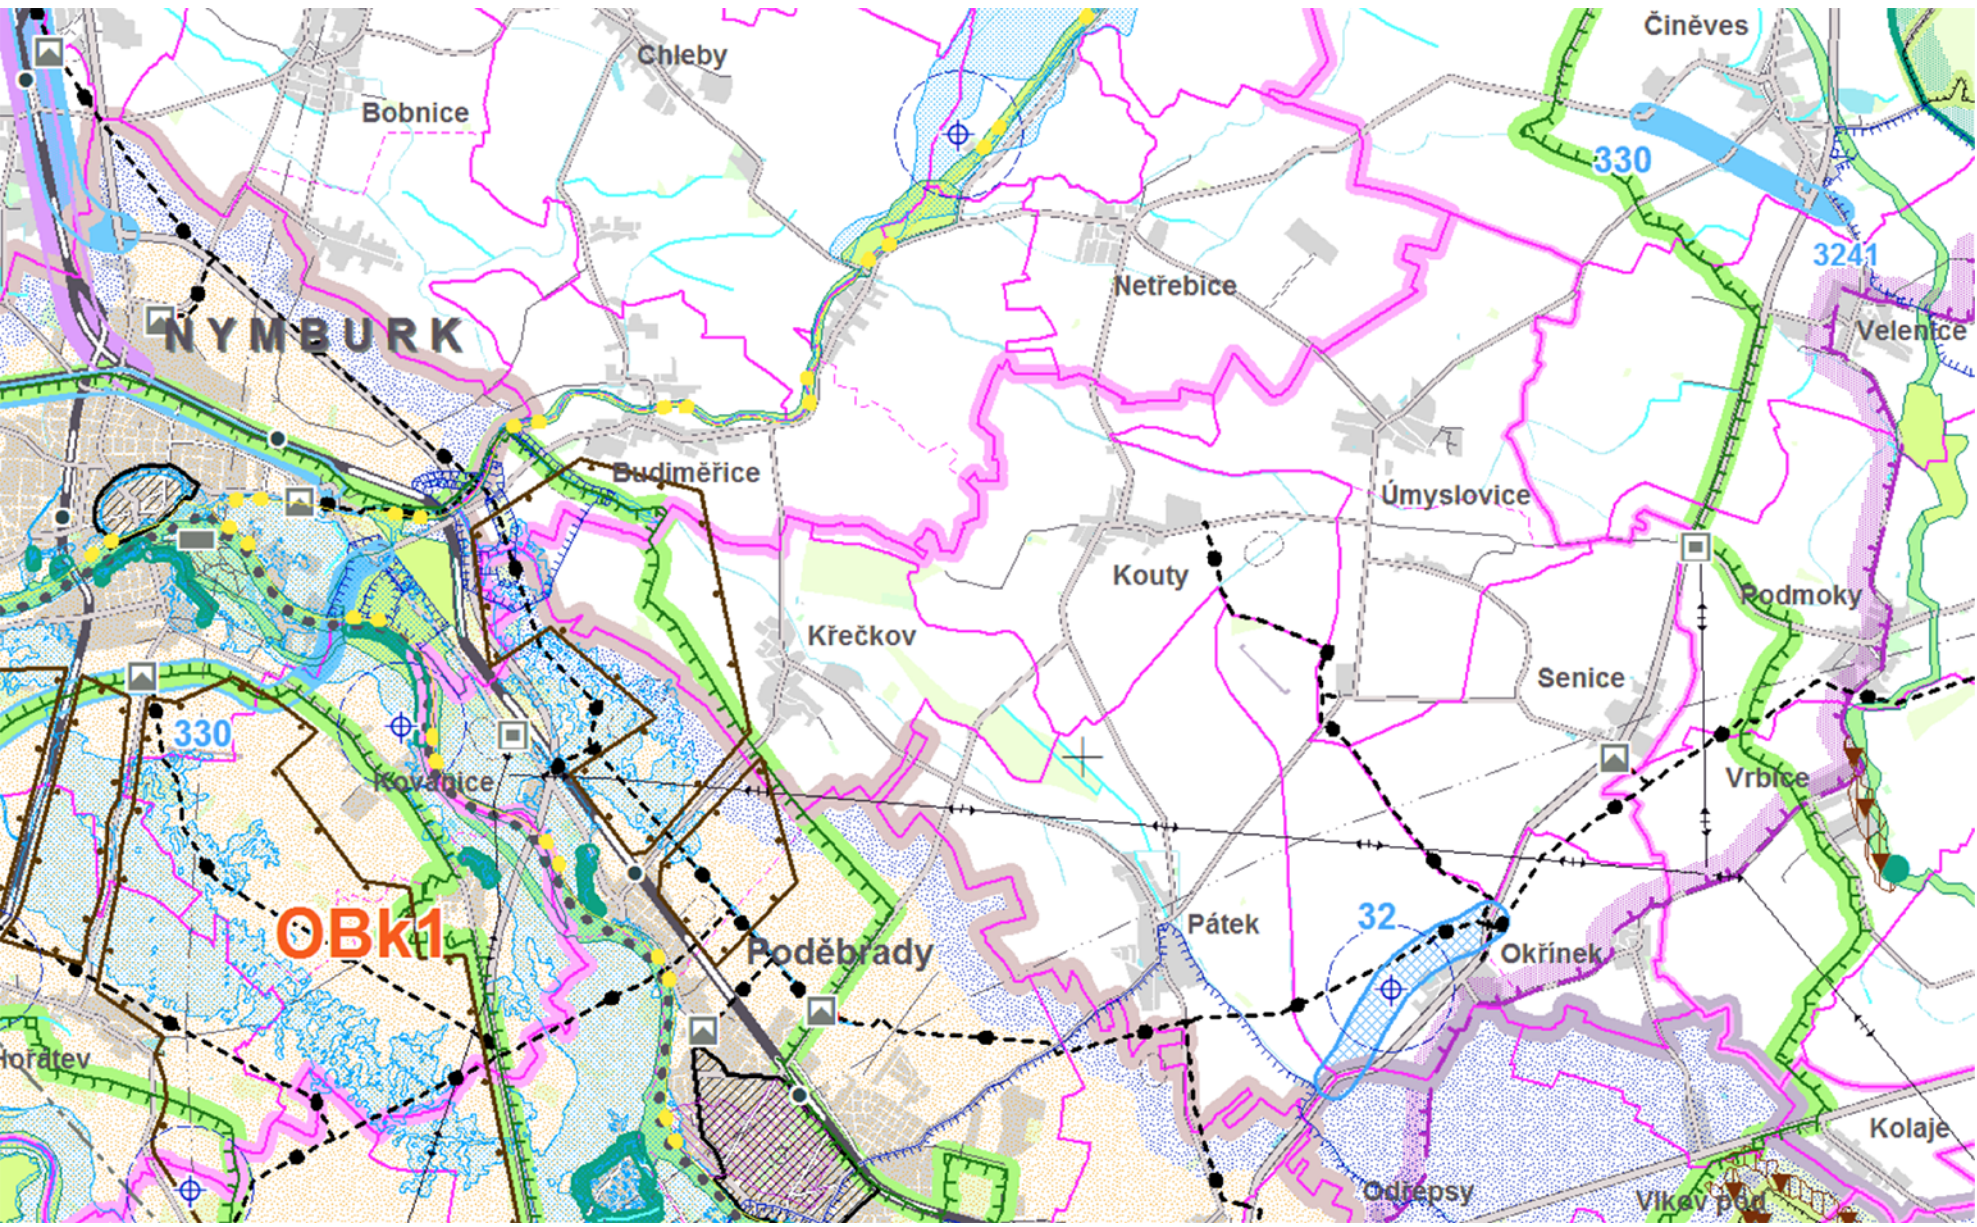

Zdroj: ZÚR STŘEDOČESKÉHO KRAJE

PŘÍLOHA:
ZÚR STŘEDOČESKÉHO KRAJE - KOORDINAČNÍ VÝKRES

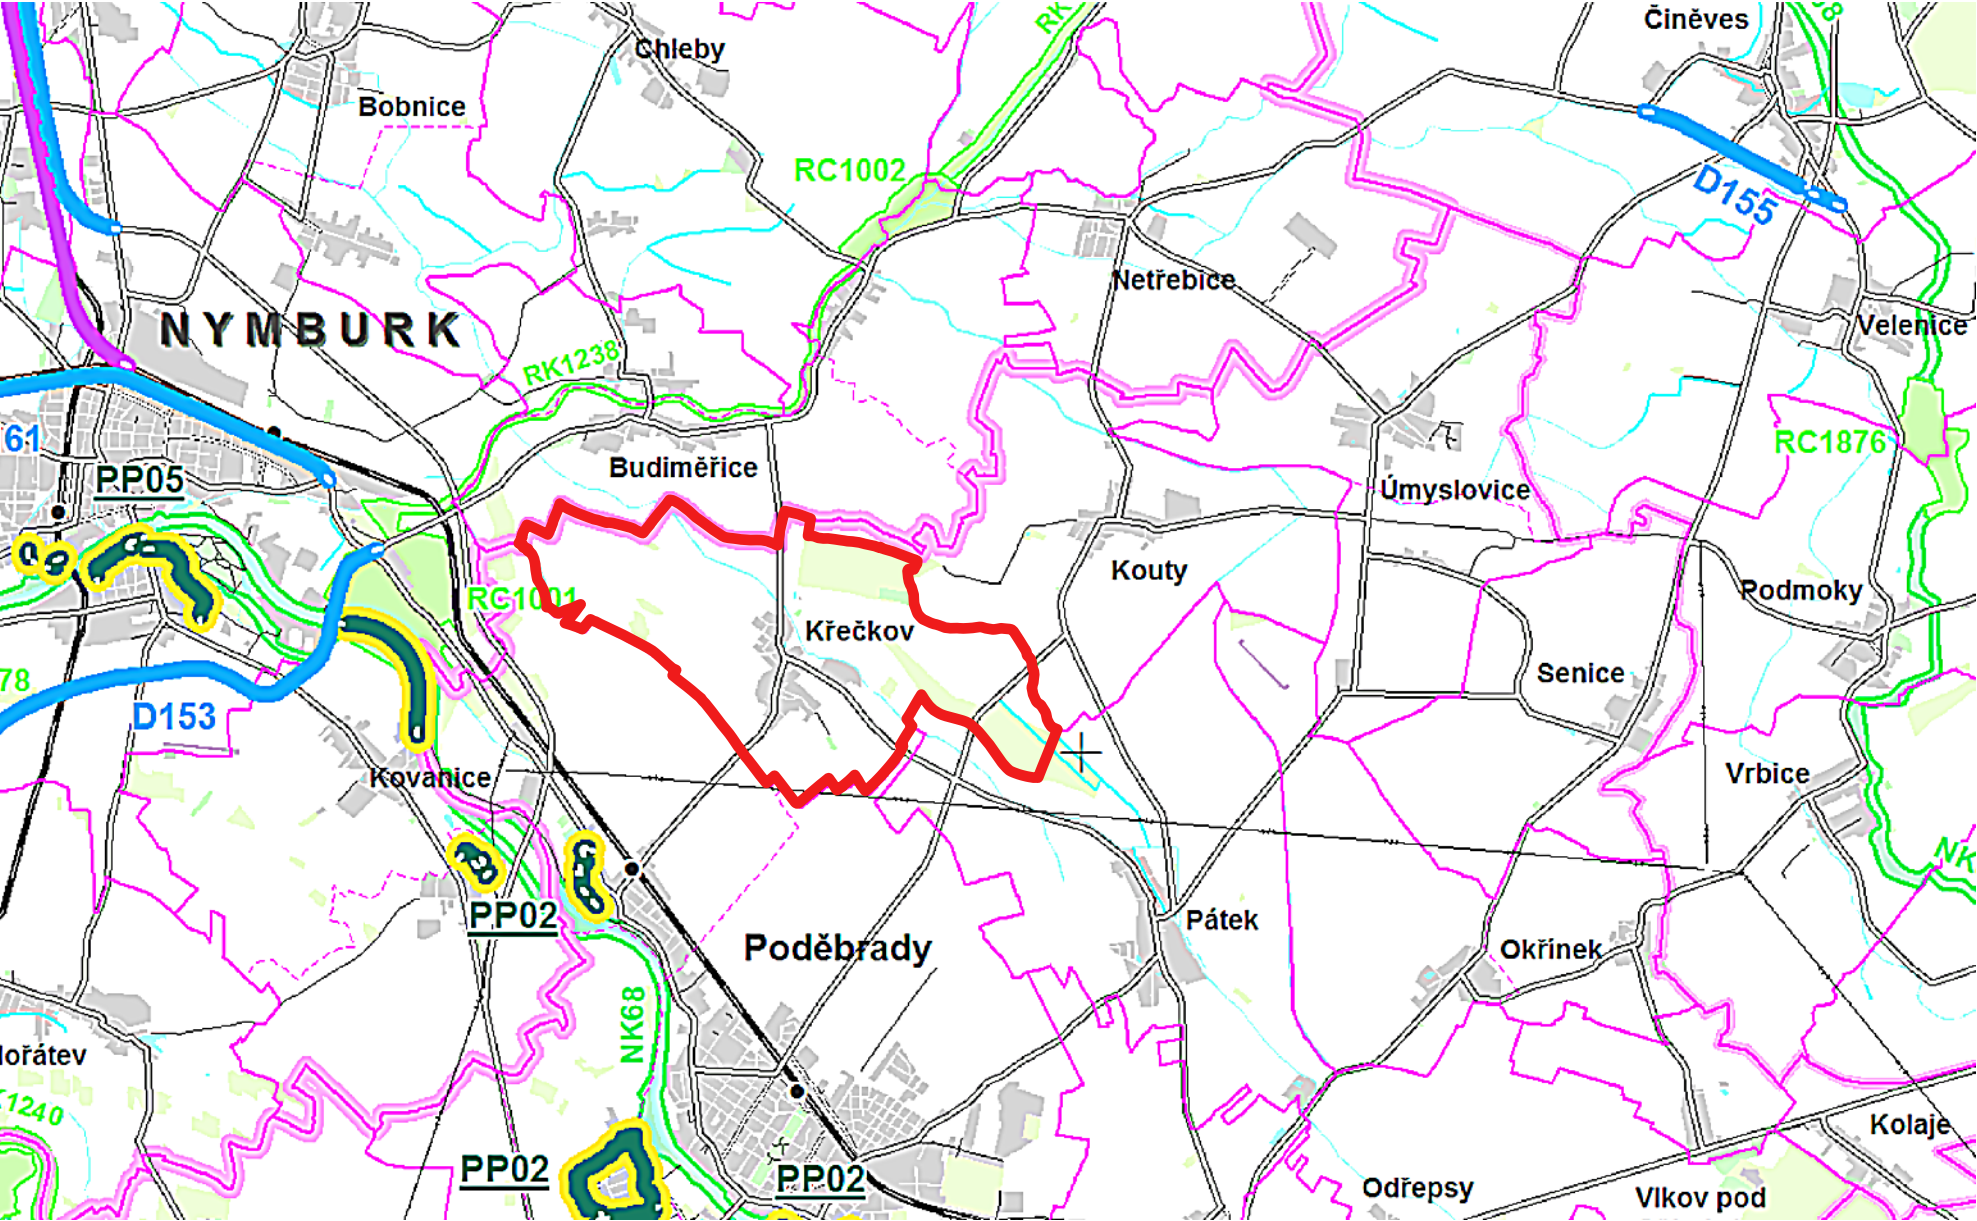


Zdroj: ZÚR STŘEDOČESKÉHO KRAJE

PŘÍLOHA:
ZÚR STŘEDOČESKÉHO KRAJE - VEŘEJNĚ PROSPĚŠNÉ STAVBY A OPATŘENÍ

5/VÝKRES ŠIRŠÍCH VZTAHŮ - ODŮVODNĚNÍ ÚP KŘEČKOV

M 1 : 25 000
květen 2021

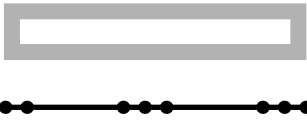


ÚZEMNĚ SPRÁVNÍ ČLENĚNÍ
hranice řešeného území
hranice katastrálního území





HRANICE ZASTAVĚNÉHO ÚZEMÍ



ZÁKLADNÍ ČLENĚNÍ ÚZEMÍ
zastavitelné plochy (Z)
plochy změn v krajině (K)
plochy přestavby (P)

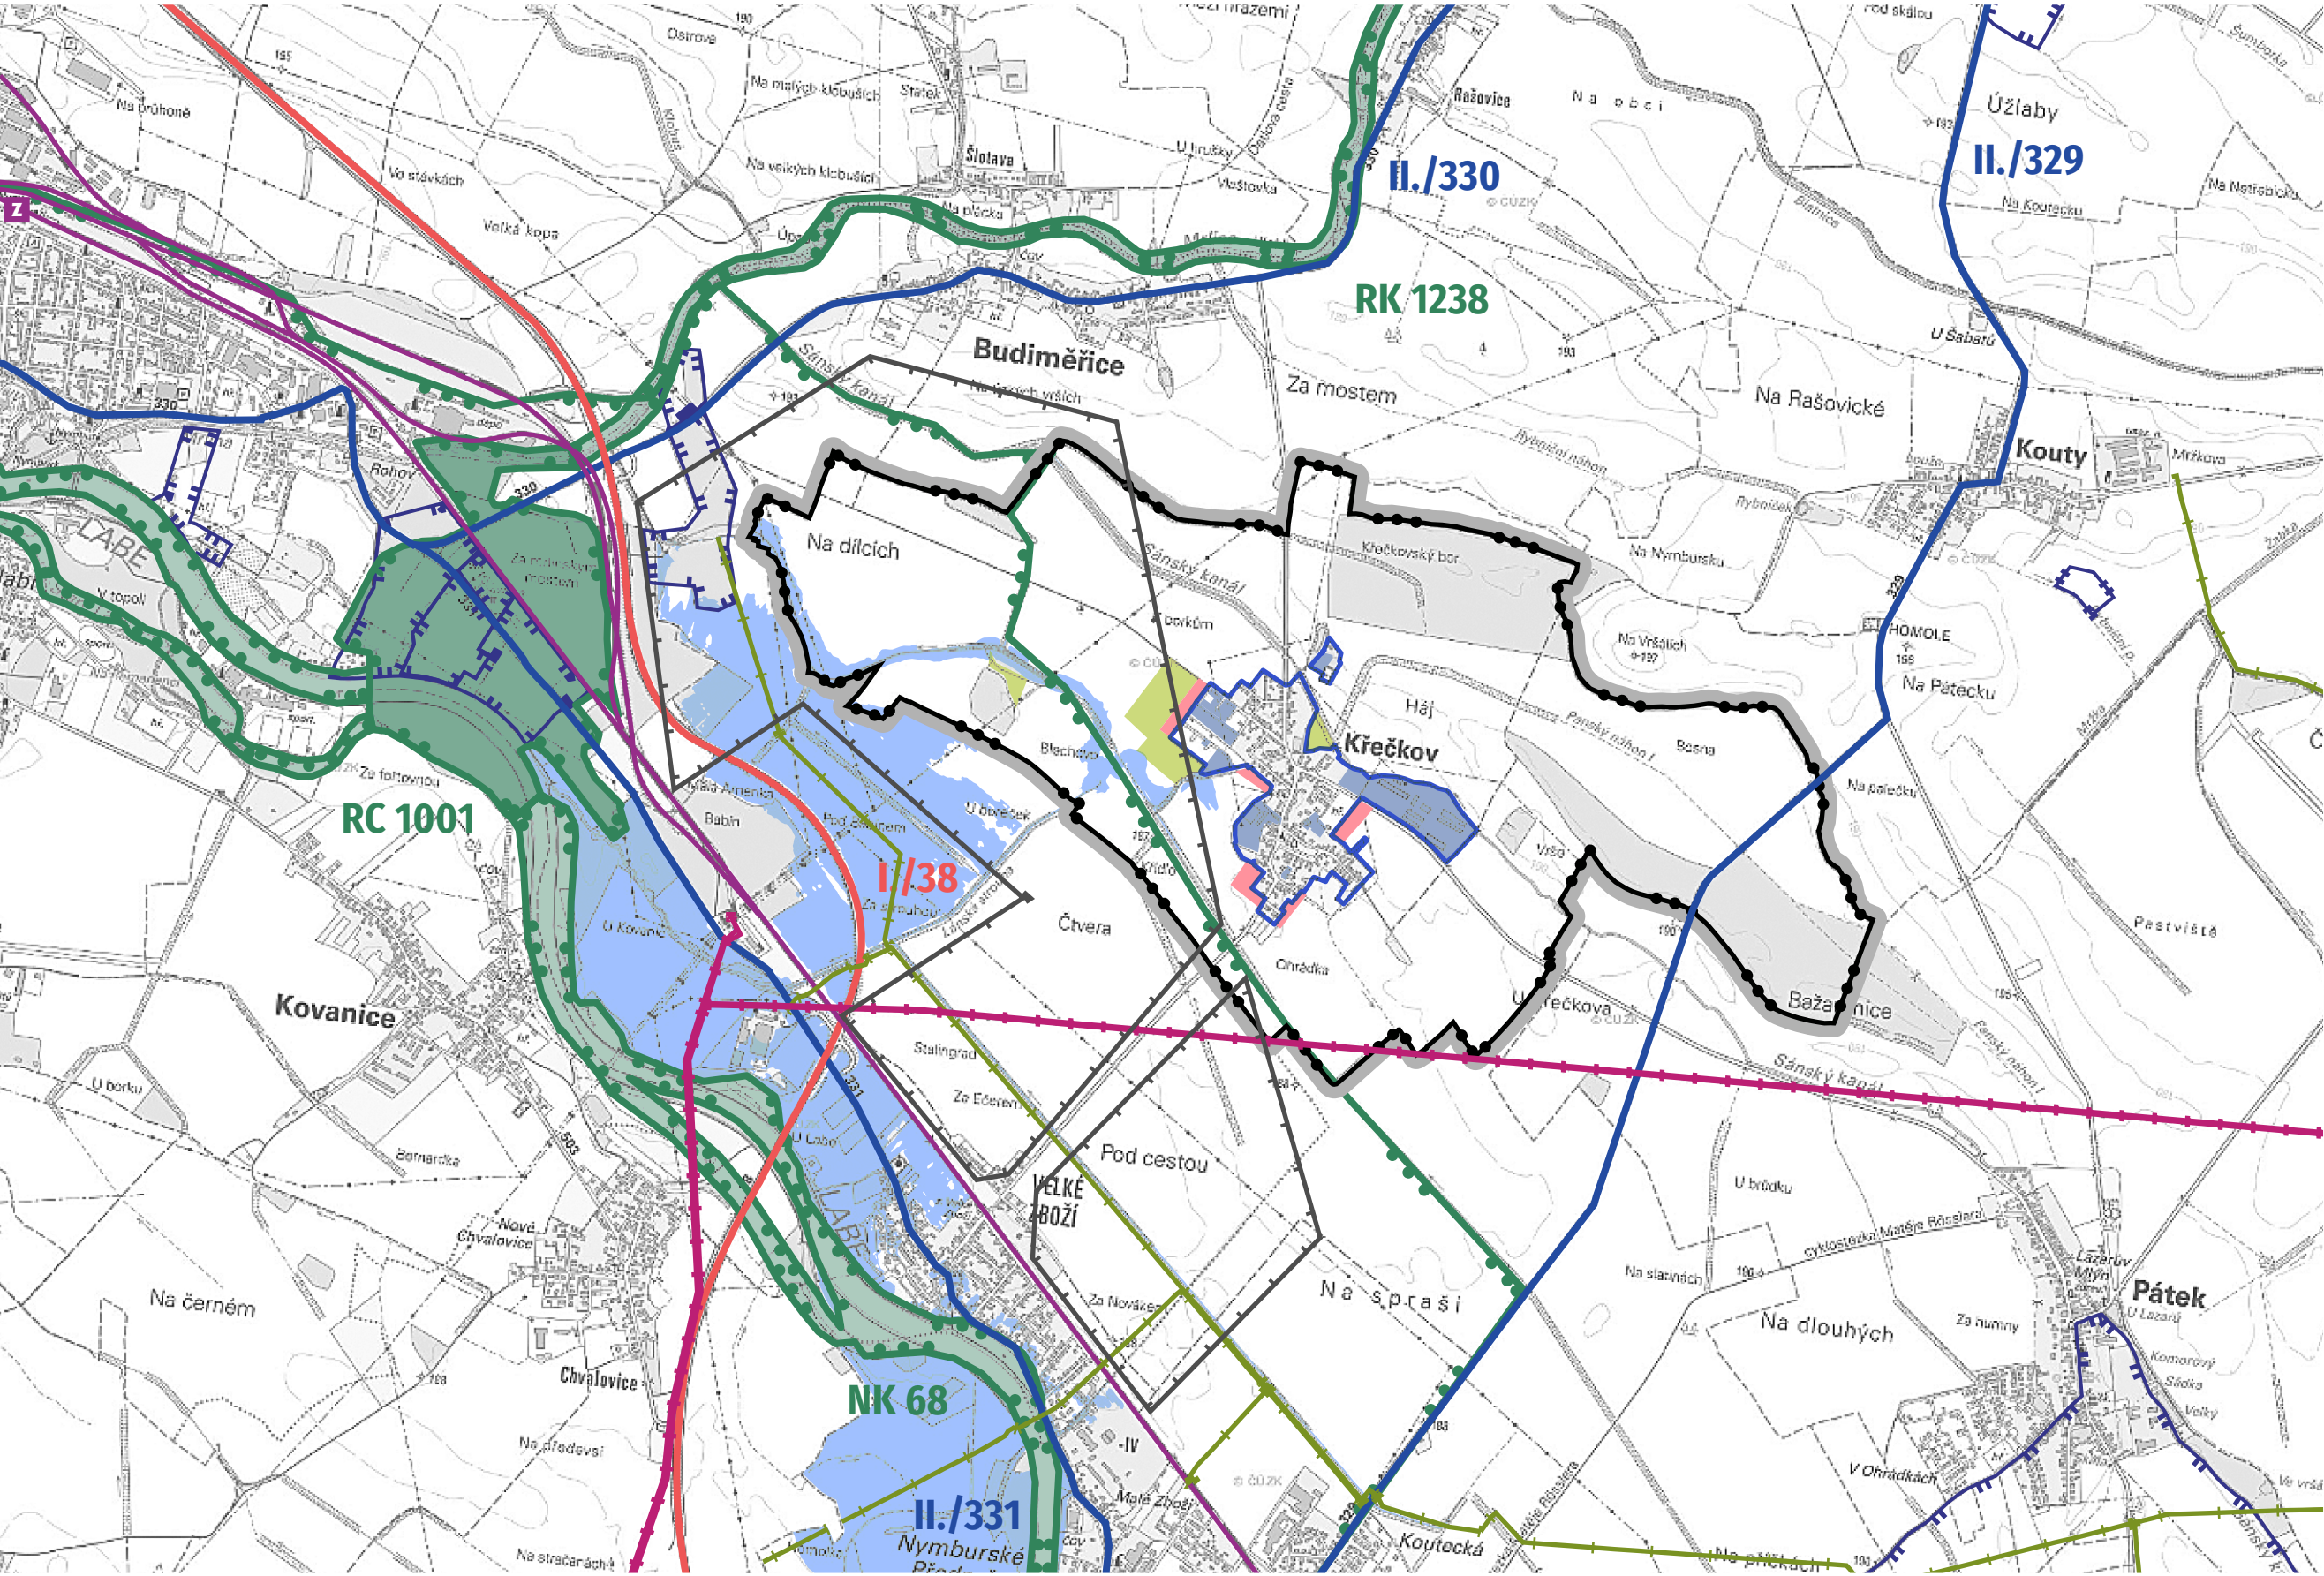

LIMITY VYUŽITÍ ÚZEMÍ (VYPLYVAJÍCÍ Z PRÁVNÍCH PŘEDPISŮ A SPRÁVNÍCH ROZHODNUTÍ) A DALŠÍ OMEZENÍ VE VYUŽITÍ ÚZEMÍ
ochrana podzemních a povrchových vod
Řešené území je součástí OP II. stupně přírodních léčivých zdrojů lázeňských míst Poděbrady a Sadská.
OP vodního zdroje (II. stupně)
hranice záplavového území (Q100)
ochrana nerostných surovin, důsledky těžby
ložisko nerostných surovin
ochrana dopravní infrastruktury
dráha
silnice I. třídy
silnice II. třídy
ochrana technické infrastruktury
nadzemní vedení elektro VVN 110 kV
VTL plynovod

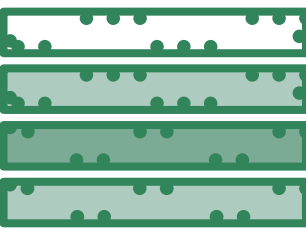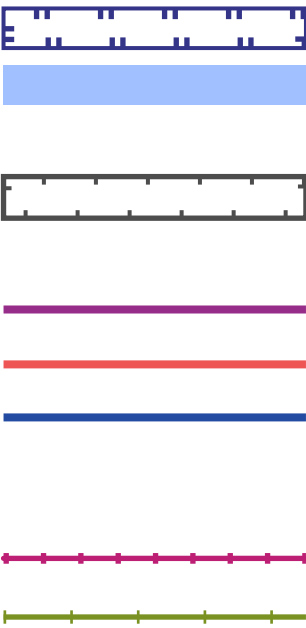

ÚSES - REGIONÁLNÍ A NADREGIONÁLNÍ
ochranná zóna nadregionálního biokoridoru (NRBK)
nadregionální biokoridor (NRBK), funkční
regionální biocentrum (RBC), funkční
regionální biokoridor (RBK), funkční