
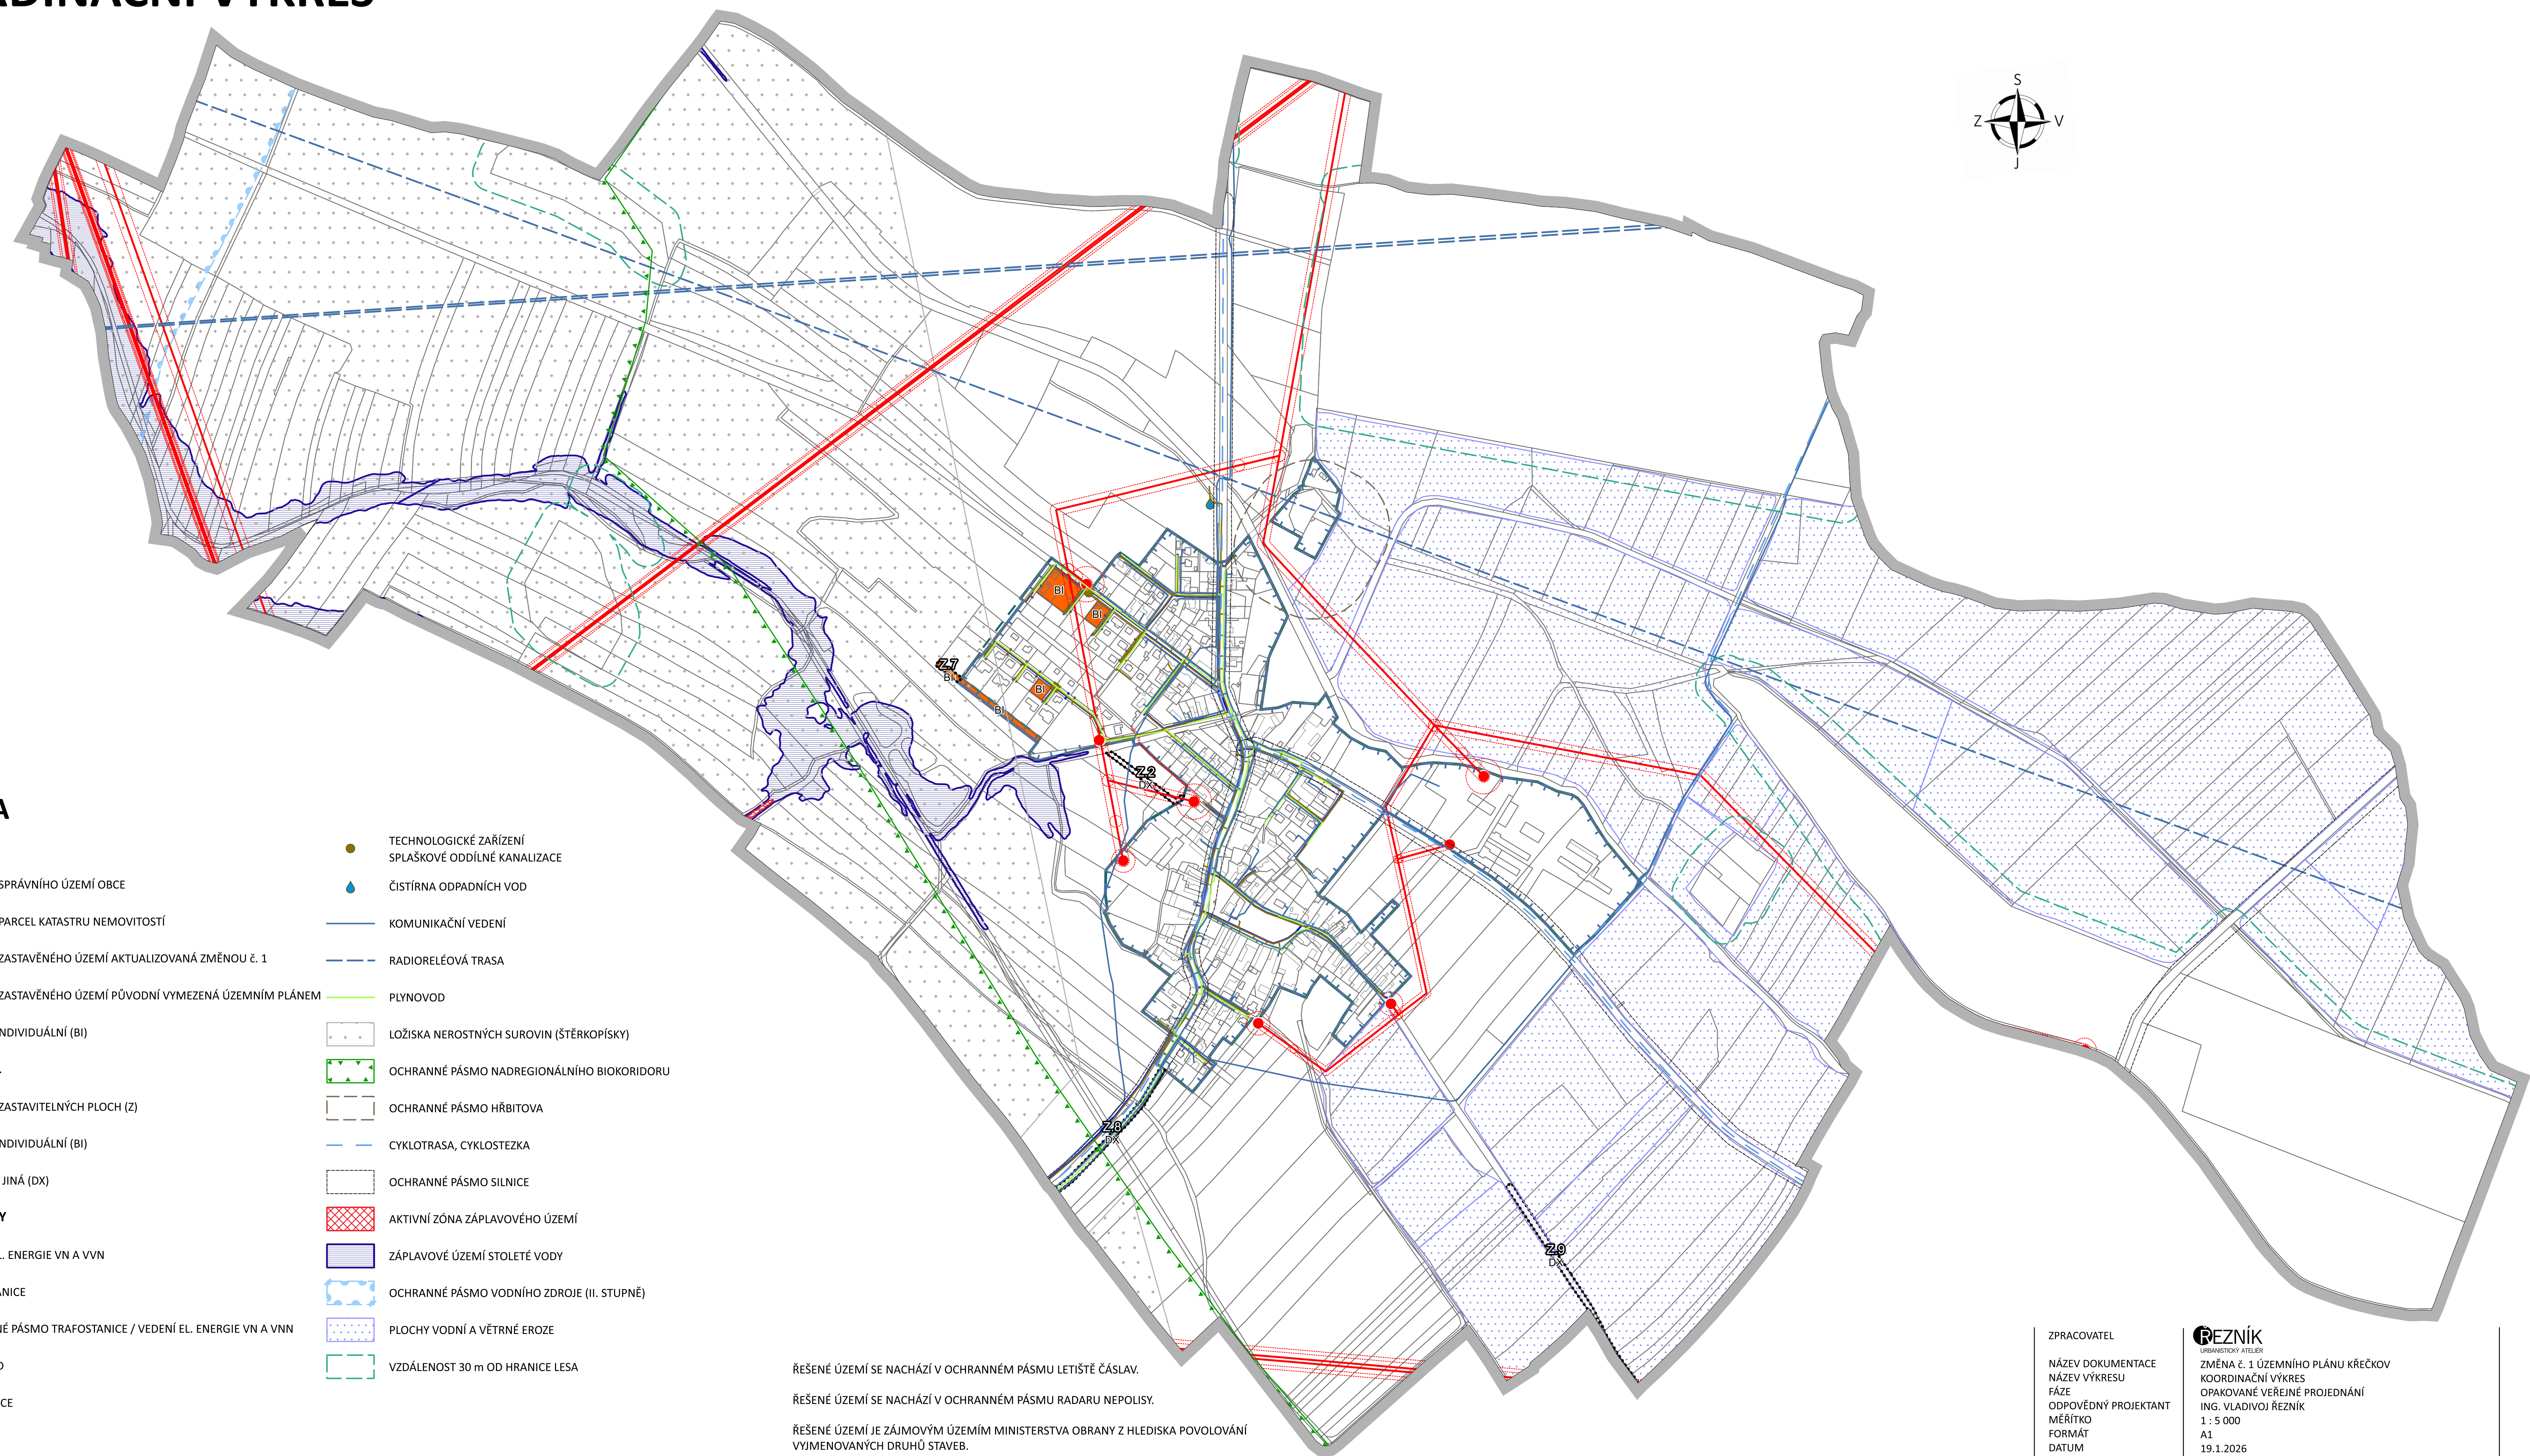


ZMĚNA Č. 1 ÚZEMNÍHO PLÁNU KŘEČKOV

KOORDINAČNÍ VÝKRES

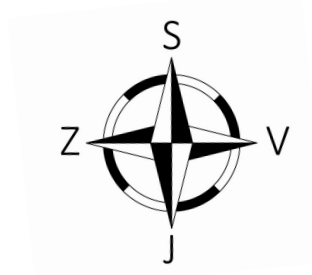

LEGENDA

- STAV**
 - HRANICE SPRÁVNÍHO ÚZEMÍ OBCE
 - HRANICE PARCEL KATASTRU NEMOVITOSTÍ
 - HRANICE ZASTAVĚNÉHO ÚZEMÍ AKTUALIZOVANÁ ZMĚNOU Č. 1
 - HRANICE ZASTAVĚNÉHO ÚZEMÍ PŮVODNÍ VYMEZENÁ ÚZEMNÍM PLÁNEM
 - BYDLNÍ INDIVIDUÁLNÍ (BI)
- NÁVRH ZMĚNY Č. 1**
 - HRANICE ZASTAVITELNÝCH PLOCH (Z)
 - BYDLNÍ INDIVIDUÁLNÍ (BI)
 - DOPRAVA JINÁ (DX)
- HODNOTY A LIMITY**
 - VEDENÍ EL. ENERGIE VN A VVN
 - TRAFOSTANICE
 - OCHRANNÉ PÁSMA TRAFOSTANICE / VEDENÍ EL. ENERGIE VN A VVN
 - VODOVOD
 - KANALIZACE
- TECHNOLOGICKÉ ZAŘÍZENÍ SPLAŠKOVÉ ODDÍLNÉ KANALIZACE
- ČIŠTÍRNA ODPADNÍCH VOD
- KOMUNIKAČNÍ VEDENÍ
- RADIORELEOVÁ TRASA
- PLYNOVOD
- LOŽISKA NEROSTNÝCH SUROVIN (ŠTĚRKOPÍSKY)
- OCHRANNÉ PÁSMA NADREGIONÁLNÍHO BIODIVERZITY
- OCHRANNÉ PÁSMA HŘBITOVA
- CYKLOTRASA, CYKLOSTEZKA
- OCHRANNÉ PÁSMA SILNICE
- AKTIVNÍ ZÓNA ZÁPLAVOVÉHO ÚZEMÍ
- ZÁPLAVOVÉ ÚZEMÍ STOLETÉ VODY
- OCHRANNÉ PÁSMA VODNÍHO ZDROJE (II. STUPNĚ)
- PLOCHY VODNÍ A VĚTRNÉ EROZE
- VZDÁLENOST 30 m OD HRANICE LESA

ŘEŠENÉ ÚZEMÍ SE NACHÁZÍ V OCHRANNÉM PÁSMU LETIŠTĚ ČÁSLAV.
ŘEŠENÉ ÚZEMÍ SE NACHÁZÍ V OCHRANNÉM PÁSMU RADARU NEPOLISY.
ŘEŠENÉ ÚZEMÍ JE ZÁJMOVÝM ÚZEMÍM MINISTERSTVA OBRANY Z HLEDISKA POVOLOVÁNÍ VYJEMOVANÝCH DRUHŮ STAVEB.

ZPRACOVATEL
NÁZEV DOKUMENTACE
NÁZEV VÝKRESU
FÁZE
ODPOVĚDNÝ PROJEKTANT
MĚŘÍTKO
FORMÁT
DATUM

GEZNIK
URBANISTICKÝ ATELIER
ZMĚNA Č. 1 ÚZEMNÍHO PLÁNU KŘEČKOV
KOORDINAČNÍ VÝKRES
OPAKOVANÉ VEŘEJNÉ PROJEDNÁNÍ
ING. VLADIVOJ ŘEZNÍK
1 : 5 000
A1
19.1.2026