



Situace - 1. část M 1:250

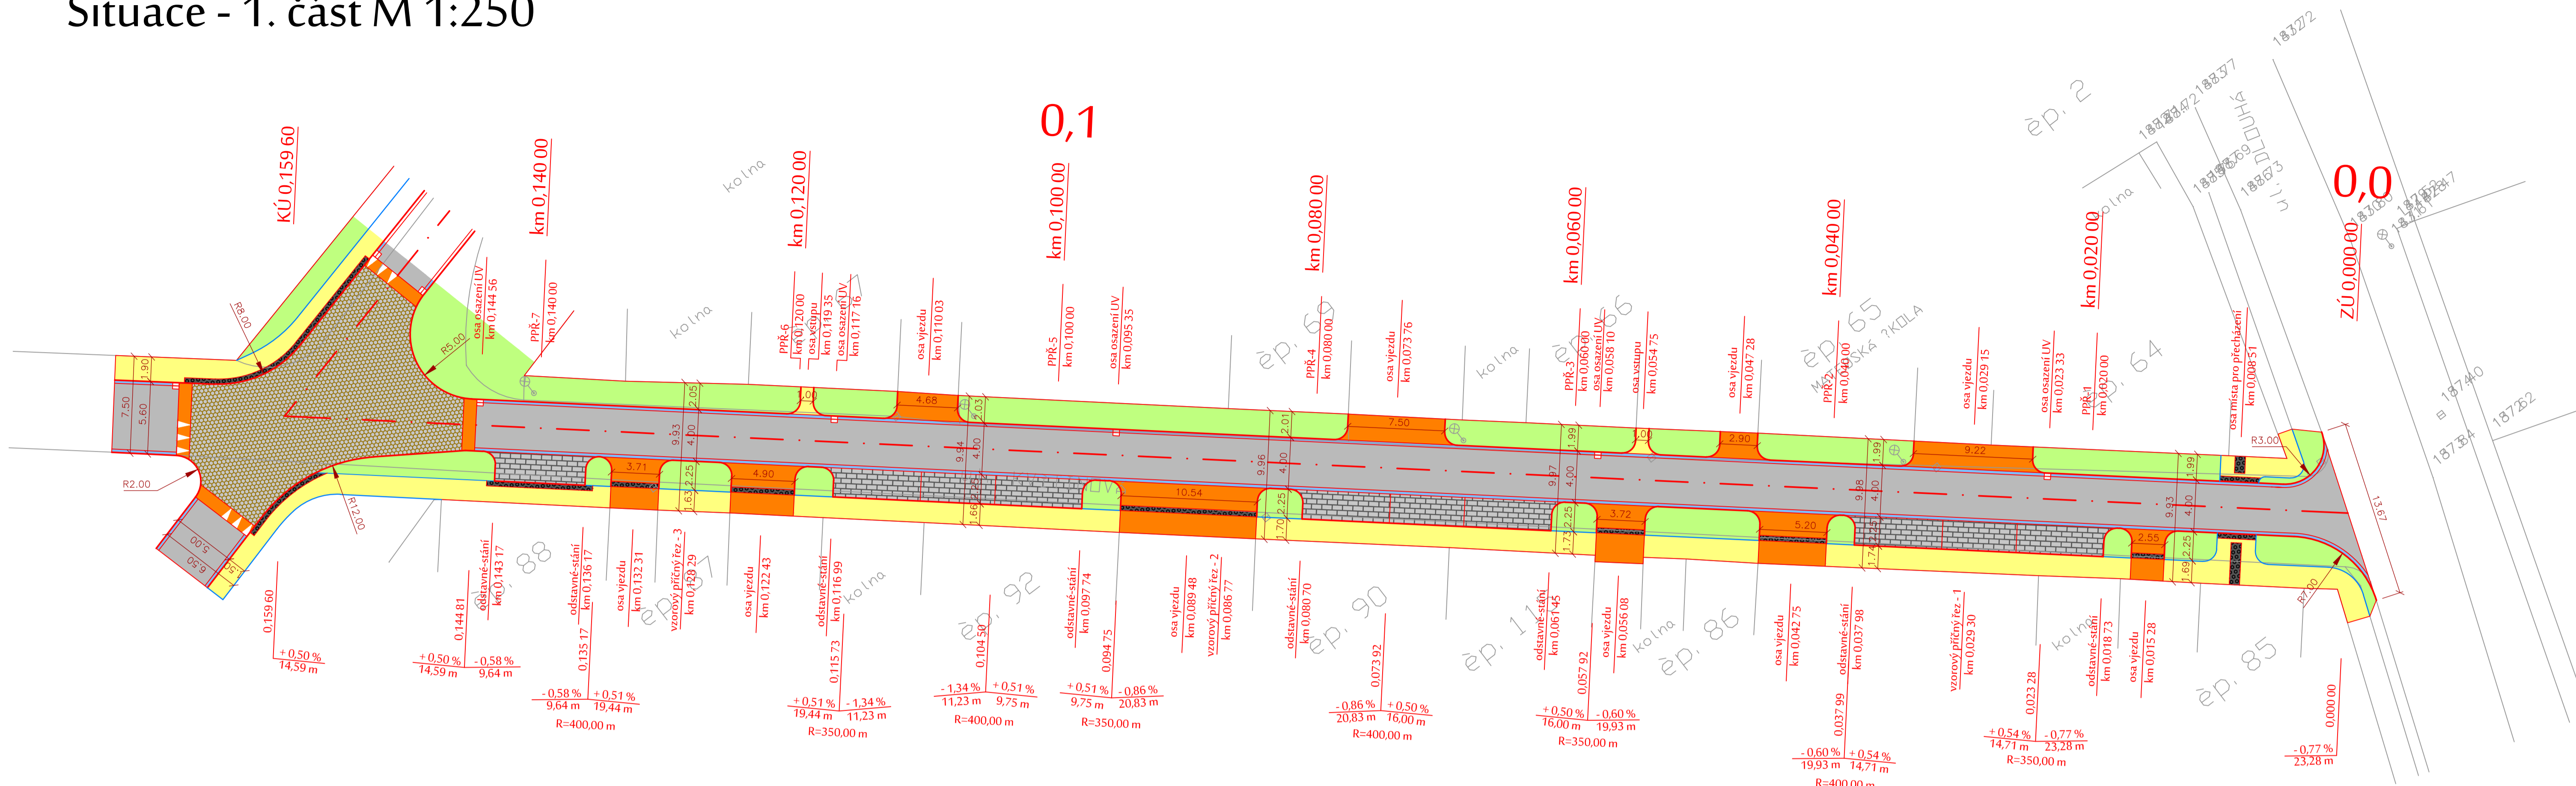


- KOMUNIKACE PRO MOTOROVOU DOPRAVU - asfaltový povrch
- KOMUNIKACE PRO PĚŠÍ - betonová dlažba 200/100/60 mm - barva písková
- KOMUNIKACE PRO PĚŠÍ - betonová dlažba pro nevidomé 200/100/60 mm - barva antracit
- KOLMÉ PARKOVACÍ STĀNÍ - betonová dlažba iČKO 200/165/80 mm - barva přírodní
- VJEZD K PŘÍLEHLÉ NEMOVITOSTI - betonová dlažba iČKO 200/165/80 mm - barva červená
- ZVÝŠENÉ PLOCHY (PRAHY, KRÍŽOVATKA) - betonová dlažba iČKO 200/165/80 mm - barva červená
- VODÍČÍ (ODVODŇOVAČ) PROUZEK - betonová přídlažba, bílá 500/80/250 mm
- SILNIČNÍ BETONOVÝ OBRUBNÍK -1000/250/150 mm - barva přírodní - převýšení +100 až +200 mm
- ZAHRADNÍ BETONOVÝ OBRUBNÍK - barva přírodní - 500/200/50 mm
- TERÉNNÍ ÚPRAVY - doplnění ornice tl. 150 mm vč. osetí travním semenem
- UV-1 ULIČNÍ VPUST 500/500 mm D400 - vč. napojení na stávající kanalizaci

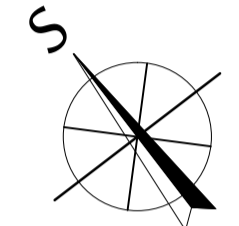


Vypracoval	Hlavní projektant	Vedoucí projektu	Technická kontrola		
Ing. Ondřej Pavelka		Ing. Karel Příbyl			
Objednatel:					
Obec Křečkov, Křečkov 58, 290 01 Poděbrady					
Akce:				Souřadnicový systém	S-JTSK
Rekonstrukce ulice Květinová a ulice U Koupaliště v obci Křečkov				Výškový systém	Bpv
				Formát:	5xA4
				Datum:	12/2013
				Stupeň:	DSP
Výkres:				Z.Č.:	02/13/OP
Situace - 1. část				Měřítko:	1:250 C.2

Situace - 1. část M 1:250

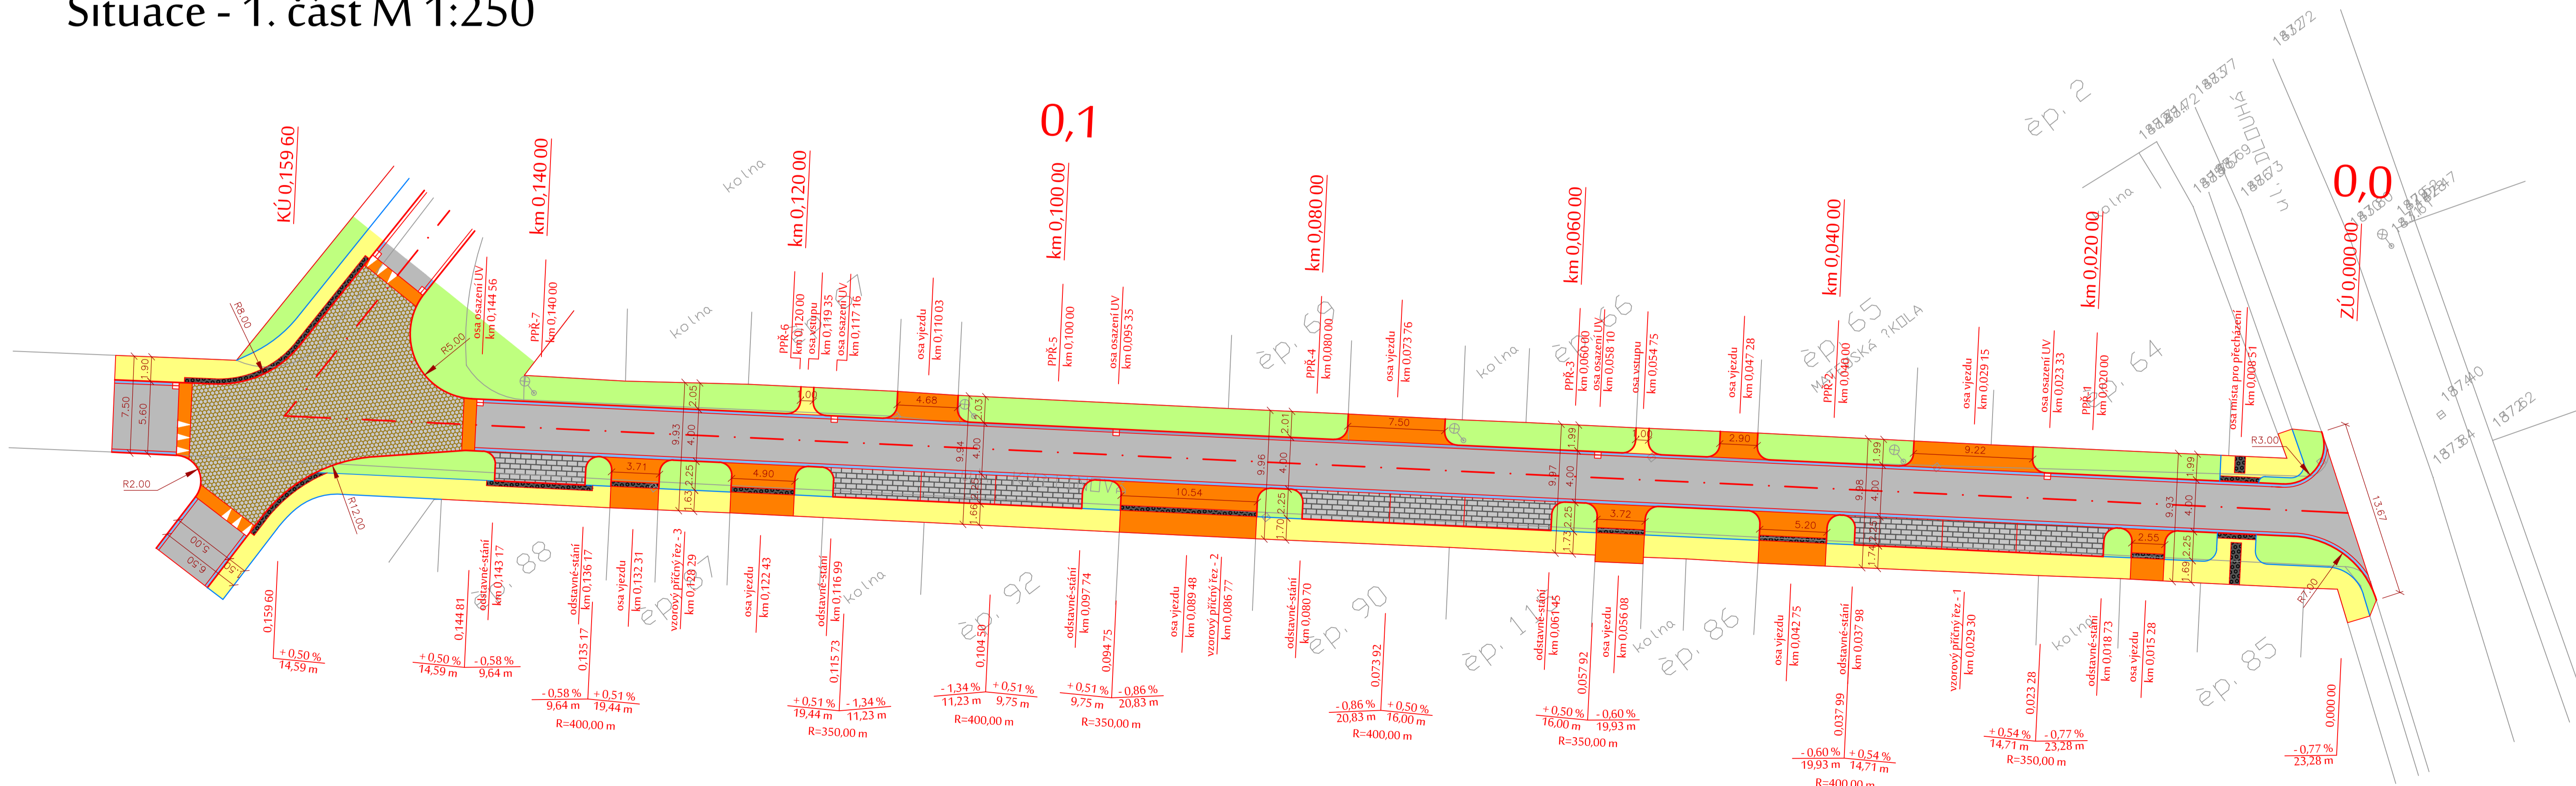

LEGENDA

- KOMUNIKACE PRO MOTOROVOU DOPRAVU - asfaltový povrch
- KOMUNIKACE PRO PĚŠÍ - betonová dlažba 200/100/60 mm - barva písková
- KOMUNIKACE PRO PĚŠÍ - betonová dlažba pro nevidomé 200/100/60 mm - barva antracit
- KOLMÉ PARKOVACÍ STĀNÍ - betonová dlažba iČKO 200/165/80 mm - barva přírodní
- VJEZD K PŘÍLEHLÉ NEMOVITOSTI - betonová dlažba iČKO 200/165/80 mm - barva červená
- ZVÝŠENÉ PLOCHY (PRAHY, KRÍŽOVATKA) - betonová dlažba iČKO 200/165/80 mm - barva červená
- VODÍČÍ (ODVODŇOVAČ) PROUZEK - betonová přídlažba, bílá 500/80/250 mm
- SILNIČNÍ BETONOVÝ OBRUBNÍK -1000/250/150 mm - barva přírodní - převýšení +100 až +200 mm
- ZAHRADNÍ BETONOVÝ OBRUBNÍK - barva přírodní - 500/200/50 mm
- TERÉNNÍ ÚPRAVY - doplnění ornice tl. 150 mm vč. osetí travním semenem
- UV-1 ULIČNÍ VPUST 500/500 mm D400 - vč. napojení na stávající kanalizaci

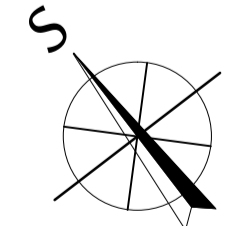

Vypracoval	Hlavní projektant	Vedoucí projektu	Technická kontrola		
Ing. Ondřej Pavelka		Ing. Karel Příbyl			
Objednatel:					
Obec Křečkov, Křečkov 58, 290 01 Poděbrady					
Akce:				Souřadnicový systém	S-JTSK
Rekonstrukce ulice Květinová a ulice U Koupaliště v obci Křečkov				Výškový systém	Bpv
				Formát:	5xA4
				Datum:	12/2013
				Stupeň:	DSP
Výkres:				Z.Č.:	02/13/OP
Situace - 1. část				Měřítko:	1:250 C.2