



Dopravní značení - 2. část M 1:250

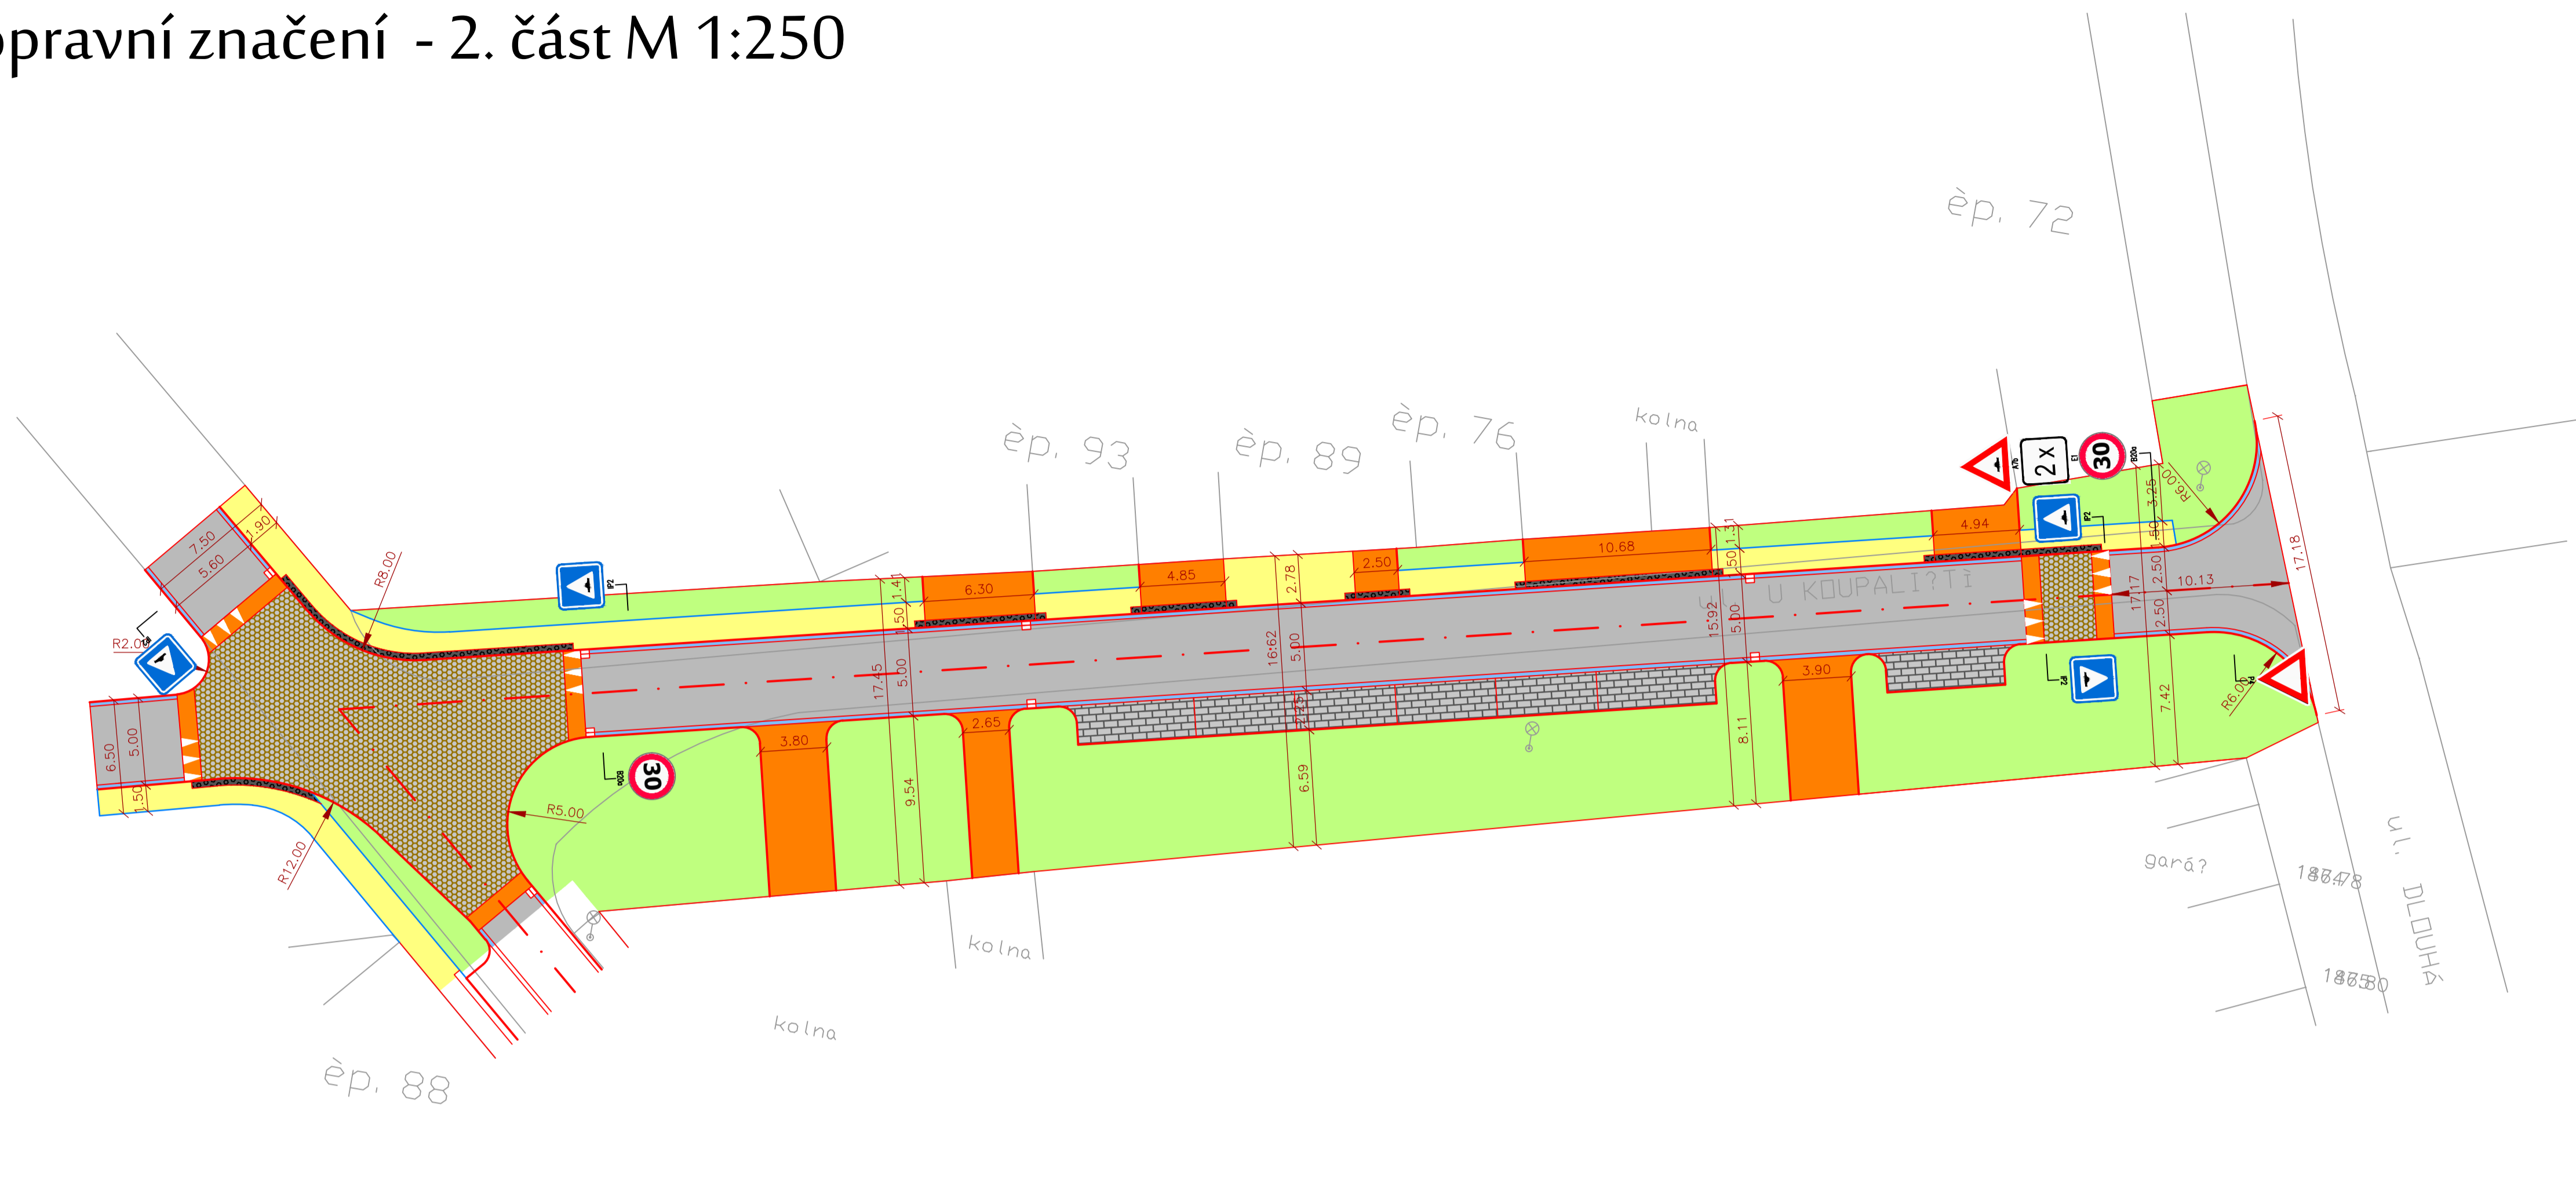


LEGENDA

- KOMUNIKACE PRO MOTOROVOU DOPRAVU - asfaltový povrch
- KOMUNIKACE PRO PĚŠÍ - betonová dlažba 200/100/60 mm - barva písková
- KOMUNIKACE PRO PĚŠÍ - betonová dlažba pro nevidomé 200/100/60 mm - barva antracit
- KOLMÉ PARKOVACÍ STÁNÍ - betonová dlažba ěčko 200/165/80 mm - barva přírodní
- VJEZD K PŘÍLEHLÉ NEMOVITOSTI - betonová dlažba ěčko 200/165/80 mm - barva červená
- ZVÝŠENÉ PLOCHY (PRAHY, KŘÍŽOVATKA) - betonová dlažba ěčko 200/165/80 mm - barva červená
- VODÍČÍ (ODVODŇOVACÍ) PROUŽEK - betonová přídlažba, bílá 500/80/250 mm
- SILNIČNÍ BETONOVÝ OBRUBNÍK -1000/250/150 mm - barva přírodní - převýšení +100 až +200 mm
- ZAHRADNÍ BETONOVÝ OBRUBNÍK - barva přírodní - 500/200/50 mm
- TERÉNNÍ ÚPRAVY - doplnění ornice tl. 150 mm vč. osetí travním semenem
- ULIČNÍ VPUŠŤ 500/500 mm D400 - vč. napojení na stávající kanalizaci

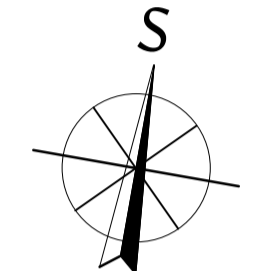


Vypracoval	Hlavní projektant	Vedoucí projektu	Technická kontrola	
Ing. Ondřej Pavelka		Ing. Karel Příbyl		
Objednatel:				
Obec Křečkov, Křečkov 58, 290 01 Poděbrady				
Akce :				
Rekonstrukce ulice Květinová a ulice U Koupaliště v obci Křečkov				
Výkres:				
Dopravní značení - 2. část				Měřítko:
				1:250
				C.6

Dopravní značení - 2. část M 1:250

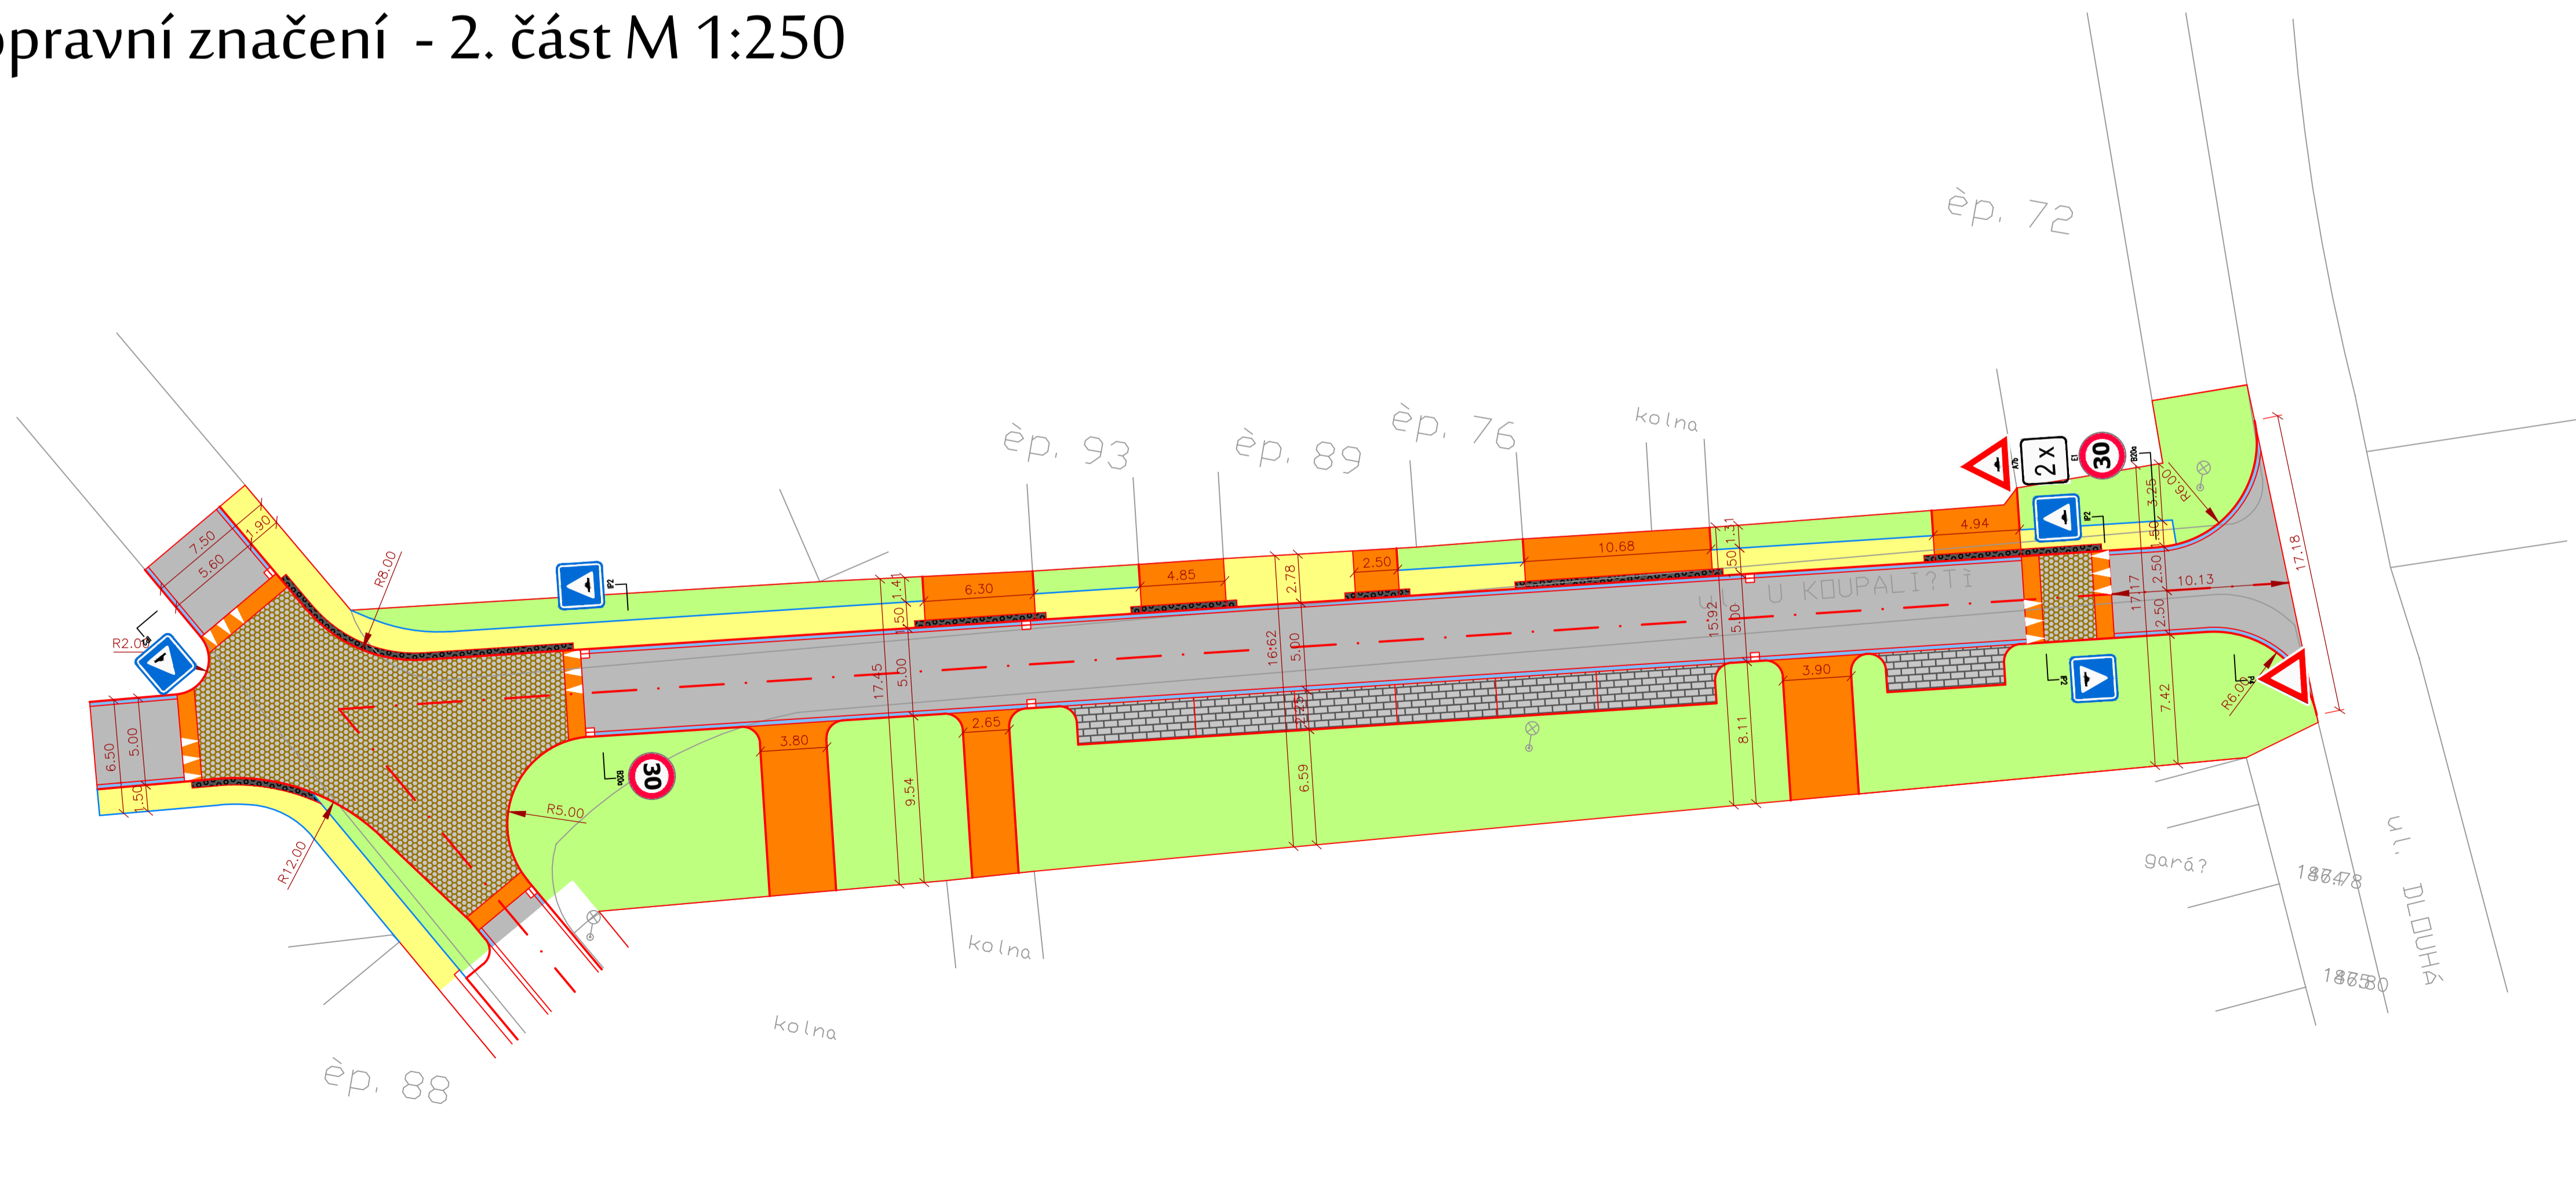

LEGENDA

- KOMUNIKACE PRO MOTOROVOU DOPRAVU - asfaltový povrch
- KOMUNIKACE PRO PĚŠÍ - betonová dlažba 200/100/60 mm - barva písková
- KOMUNIKACE PRO PĚŠÍ - betonová dlažba pro nevidomé 200/100/60 mm - barva antracit
- KOLMÉ PARKOVACÍ STÁNÍ - betonová dlažba ěčko 200/165/80 mm - barva přírodní
- VJEZD K PŘÍLEHLÉ NEMOVITOSTI - betonová dlažba ěčko 200/165/80 mm - barva červená
- ZVÝŠENÉ PLOCHY (PRAHY, KŘÍŽOVATKA) - betonová dlažba ěčko 200/165/80 mm - barva červená
- VODÍČÍ (ODVODŇOVACÍ) PROUŽEK - betonová přídlažba, bílá 500/80/250 mm
- SILNIČNÍ BETONOVÝ OBRUBNÍK -1000/250/150 mm - barva přírodní - převýšení +100 až +200 mm
- ZAHRADNÍ BETONOVÝ OBRUBNÍK - barva přírodní - 500/200/50 mm
- TERÉNNÍ ÚPRAVY - doplnění ornice tl. 150 mm vč. osetí travním semenem
- ULIČNÍ VPUŠŤ 500/500 mm D400 - vč. napojení na stávající kanalizaci

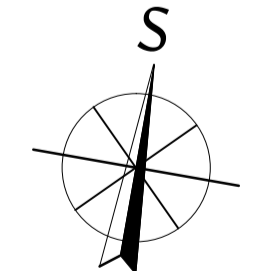

Vypracoval	Hlavní projektant	Vedoucí projektu	Technická kontrola	
Ing. Ondřej Pavelka		Ing. Karel Příbyl		
Objednatel:				
Obec Křečkov, Křečkov 58, 290 01 Poděbrady				
Akce :				
Rekonstrukce ulice Květinová a ulice U Koupaliště v obci Křečkov				
Výkres:				
Dopravní značení - 2. část				Měřítko:
				1:250
				C.6