


razítko DOSS

Městský úřad Poděbrady
Odbor dopravy

7

Kýj: MěÚPP/0049701/kup/2024/06
DNE 26.07.2024

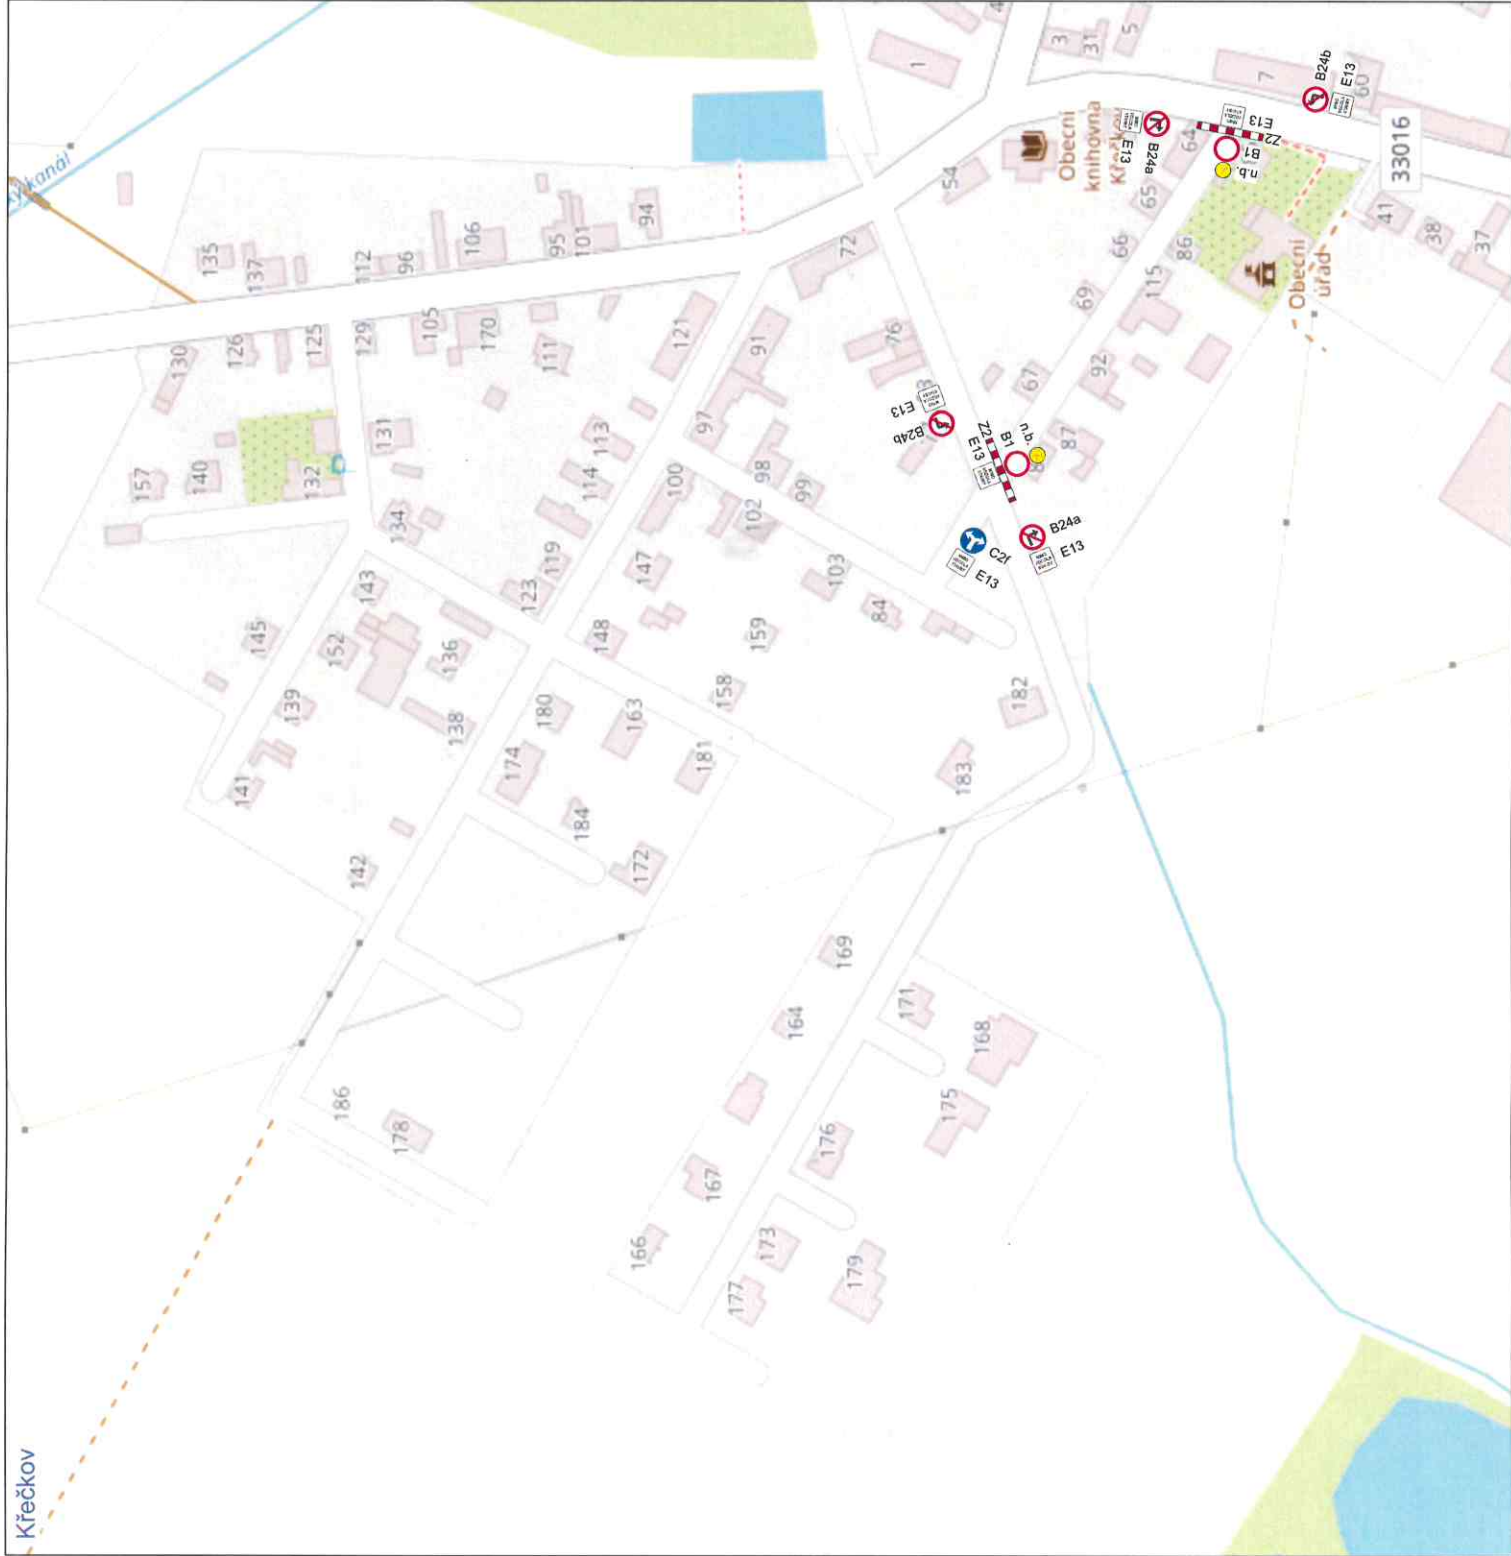

Bude zajištěn bezpečný přístup do nemovitosti dotčených stavbou

Osvětlené výkopy budou zajištěny proti pádu chodců a za snížené viditelnosti budou osvětleny

Stávající dopravní značení, které bude v kolizi s DZ přechodným nutno zakrýt

Zhotovitel stavby v dostatečném předstihu oznámí plánovanou uzavírku komunikace majitelům všech dotčených nemovitostí

Při umístění dopravního značení musí být dodrženy podmínky dle v Příručce pro označování pracovních míst na dálnicích a silnicích vydané ŘSAD, zák. č. 361/2000 Sb. v platném znění a zák. č. 13/1997 Sb. v platném znění.

Objednatel: Halco stav. společnost, s.r.o.	Objekt: Křečkov, rekonstrukce ul. Květinová	Práci: Dopravní značení	Forma: A3
Datum: Návrh DIO	Práci: Dopravní značení	Práci: Dopravní značení	Forma: A3
