



LIMITY VYUŽITÍ ÚZEMÍ (VYPLÝVAJÍCÍ Z PRÁVNICH
PŘEDPISŮ A SPRÁVNÍCH ROZHODNUTÍ)
A DALŠÍ OMEZENÍ VE VYUŽITÍ ÚZEMÍ


ochrana zemědělského půdního fondu (ZPF)
viz. samostatný výkres č. 6
(VÝKRES PŘEDPOKLÁDÁNÝCH ZÁBORŮ PŮDNÍHO FONDU)

ochrana lesa
hranice 50 m od okraje lesa
kategorie lesa - lesy zvláště chráněny (3tb)
ochrana podzemních a povrchových vod
řešené území je součástí OP II. stupně přírodních léčivých zdrojů
lázeňských míst Poděbrady a Sádky.

OP vodního zdroje (I. stupně)(mimo řešené území)
OP vodního zdroje (II. stupně)
zatrubněný vodní tok
hranice záplavového území (O100)
aktivní zóna záplavového území (Qaz)
ochrana nerostných surovin, důsledek těžby
ložisko nerostných surovin
ochrana staveb a území
hranice intravilánu
ochranné pásmo hřbitova
objekt požární ochrany
požární nádrž
evidovaná skádka
devastovaná území (brownfields)
ochrana památek a dalších kulturních hodnot
lokality s archeologickými nálezy
prvky drobné architektury
(sochy, památní kříže, zvonicky ap.)
pamětní místa (pomníky padlým ap.)
řešené území je součástí regionu
lidové architektury - Nymbursko a Městsko.
ochrana dopravní infrastruktury
ochranné pásmo silnice (II. a III. třídy)
autobusová zastávka
parkoviště
cyklostezka
ochrana technické infrastruktury
nadzemní vedení elektro VN 110 kV
nadzemní vedení elektro VN 22 kV a trafostanice
podzemní vedení elektro VN (mimo řešené území)
nadzemní vedení elektro NN
kabelové (podzemní) vedení elektro NN
OP nadzemního vedení elektro VN a trafostanice
VTL plynovod (mimo řešené území)
STL plynovod
katodová ochrana plynovodu (mimo řešené území)
základové a radiové stanice telekomunikační sítě
další technologické objekty telekomunikační sítě
telekomunikační kabel
trasa radioreléového spoje
OP trasy radioreléového spoje
technologické objekty zásobování pitnou vodou
vodovod pro veřejnou potřebu
stoky spláškové oddílné kanalizace
technologické zařízení spláškové oddílné kanalizace
řešené území se nachází v ochranném
pásme letiště (Čáslav) a ochranném pásmu radaru (Nepolisy).
řešené území se nachází v území vymezeném dle §175
zákonu č. 183/2006 Sb. a je zájmovým územím Ministerstva obrany
z hlediska povolování vyjmenovaných druhů staveb.

ODKAZY
1 - kaple, 2 - hřbitov, 3 - pomník, dětské hřiště

4/ODŮVODNĚNÍ ÚP KŘEČKOV - KOORDINAČNÍ VÝKRES

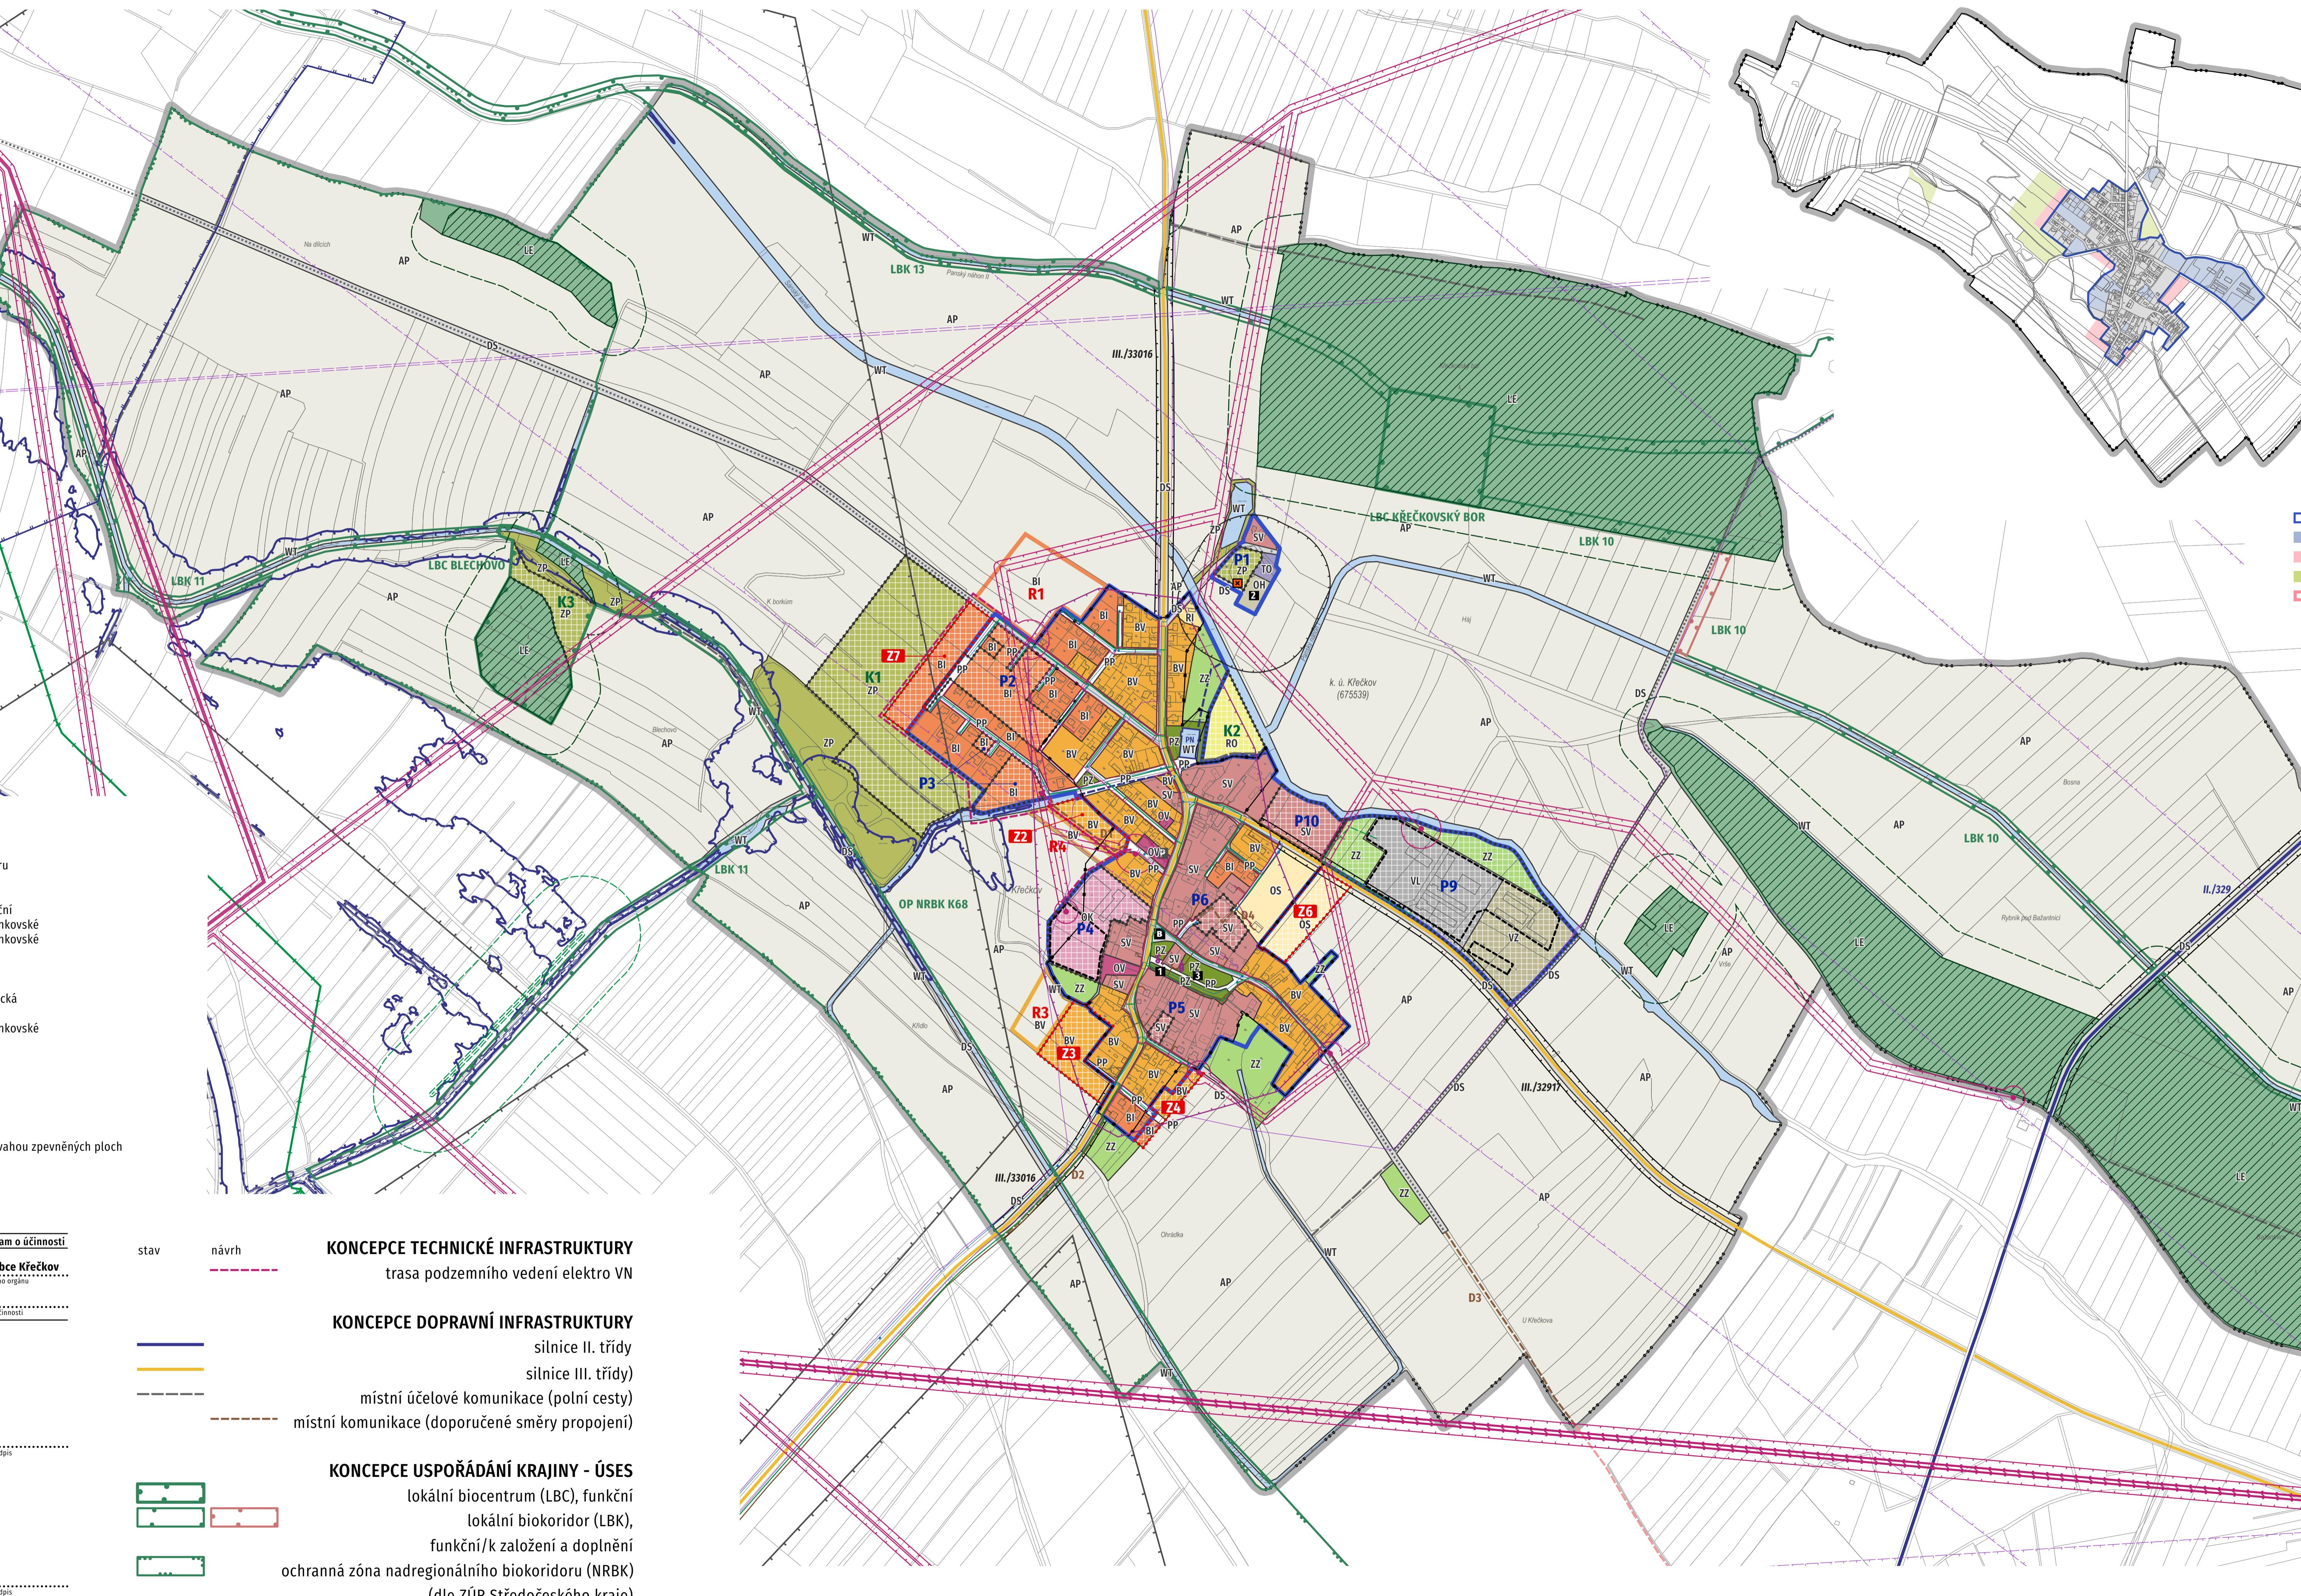

4/KOORDINAČNÍ VÝKRES
- ODŮVODNĚNÍ ÚP KŘEČKOV

M 1 : 5 000
květen 2022

0 50 100 200 300 400 500

ÚZEMNĚ SPRÁVNÍ ČLENĚNÍ
hranice řešeného území
hranice katastrálního území

HRANICE ZASTAVĚNÉHO ÚZEMÍ

ZÁKLADNÍ ČLENĚNÍ ÚZEMÍ
plochy přestavby (P)
zastavěné plochy (Z)
plochy změn v krajině (K)
plochy územní rezervy (R)

URBANISTICKÁ KONCEPCE

PLOCHY S ROZDÍLNÝM VYUŽITÍM
smíšené obydlené plochy - venkovské (SV)
bydlení - venkovské (BV)
bydlení - individuální (BI)
rekreace - individuální (RI)
rekreace - oddechové plochy (RO)
občanské vybavení - veřejné (OV)
občanské vybavení - komerční (OK)
občanské vybavení - sport (OS)
občanské vybavení - hřbitovy (OH)
výroba - lehká (VL)
výroba - zemědělská a lesnická (VZ)
technická infrastruktura - nakládání s odpady (TO)
doprava - silniční (DS)
veřejná prostranství - s převahou zpevněných ploch (PP)
veřejná prostranství - s převahou zeleně (PZ)
zeleň - přírodního charakteru (ZP)
zahrady a sady (ZZ)
lesní plochy (LE)
zemědělské plochy - pole (AP)
vodní plochy a toky (WT)